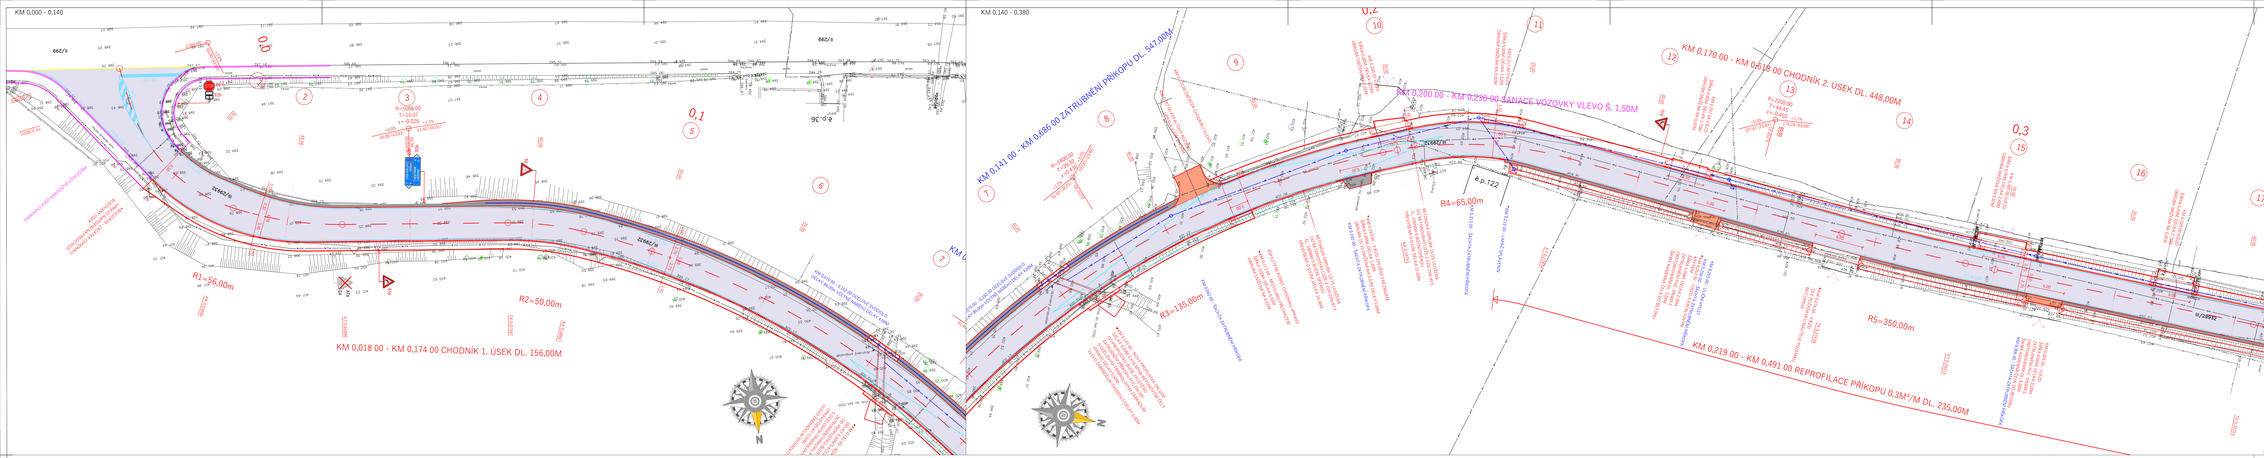



## LEGENDA MATERIÁLŮ

- VOZOVKA – ASFALTOVÝ KRYT
- ROZEZO- ASFALTOVÝ KRYT
- ROZEZO - FRÉZING
- KRAJNICE - ŠTĚRKODRŤ
- BETONOVÁ OBRUBA 15/25 ULOŽENÁ DO BET. C20/25N XF3 TL. 100MM S BOČNÍ OPĚROU, PŘEVÝŠENÁ O 0,12M
- BETONOVÁ OBRUBA 15/25 ULOŽENÁ DO BET. C20/25N XF3 TL. 100MM S BOČNÍ OPĚROU, SNÍŽENÁ NA 0,02M
- NÁBĚH – BET. OBRUBA 15/15,25 ULOŽENÁ DO BET. C20/25N XF3 TL. 100MM S BOČNÍ OPĚROU
- BETONOVÁ OBRUBA 5/25 ULOŽENÁ DO BET. C20/25N XF3 TL. 100MM S BOČNÍ OPĚROU
- BETONOVÁ PALISÁDA DO BET. C20/25N XF3 TL. 100MM S BOČNÍ OPĚROU
- PROSTŘEDNÍ PŘÍKOPU
- ZATRUBNĚNÍ PŘÍKOPU
- VODOROVNÉ DOPRAVNÍ ZNAČENÍ VČ Š. 0,125M
- PROŘÍZNUTÍ A ZALITÍ SPÁRY ASFALTOVOU ZÁLIVKOU

## LEGENDA DZ

- ZRUŠENÉ SVISLÉ DOPRAVNÍ ZNAČENÍ
- NAVRŽENÉ SVISLÉ DOPRAVNÍ ZNAČENÍ

## LEGENDA SÍTÍ

- VEDENÍ NN
- VEDENÍ NN NADZEMNÍ
- VEDENÍ VN
- VEDENÍ KANALIZAČNÍ - SPLAŠKOVÁ
- VEDENÍ VODOVODNÍ
- VEDENÍ SDĚLOVACÍ ČETNÍ
- VEDENÍ K.O.

**SO 101 KOMUNIKACE**

ZMĚNY/ INTERPRETACE DO DÍLNY POUZE INFORMATIVNÍ. PŘED ZAHÁJENÍM VÝSTAVBY JE NUTNÉ ZKONTROLOVAT

| | | |
|---|---|---|
| DI3 PROJEKT | HLAVNÍ PROJEKTANT: | LUKÁŠ TŘÁSAK, DiS. |
| | ODPOVĚDNÝ PROJEKTANT: | LUKÁŠ TŘÁSAK, DiS. |
| 30 PROSTĚJOV s.r.o. | VYPRACOVAL: | LUKÁŠ TŘÁSAK, DiS. |
| OSTROPOVSKÁ 1 | TECHNICKÁ KONTROLA: | LUKÁŠ TŘÁSAK, DiS. |
| 333 01 TMAVOMĚSTY - PROSEČ | INVESTOR: | KRÁLOVÉHRADECKÝ KRAJ A OBEC NEMOJOV |
| | OBEC: | NEMOJOV |
| | KRAJ: | KRÁLOVÉHRADECKÝ KRAJ |

| | | | |
|---|---|---|---|
| STUPEŇ PD: | DUSP | AKCE: | III/29931 NEMOJOV - STAROBUCKÉ DEBRNÉ |
| Č. ZAKÁZKY: | 313/2021 | | |
| DATUM: | 03/2021 | | |
| FORMÁT: | 16A4 | | |
| MĚŘÍTKO: | 1:250 | PŘÍLOHA: | SITUACE STAVBY 1. ÚSEK KM 0,000 - 0,740 |
| FAZE: | C PŘÍLOHY: D.1.2.1 | | |