

KM 0,740 - 1,140

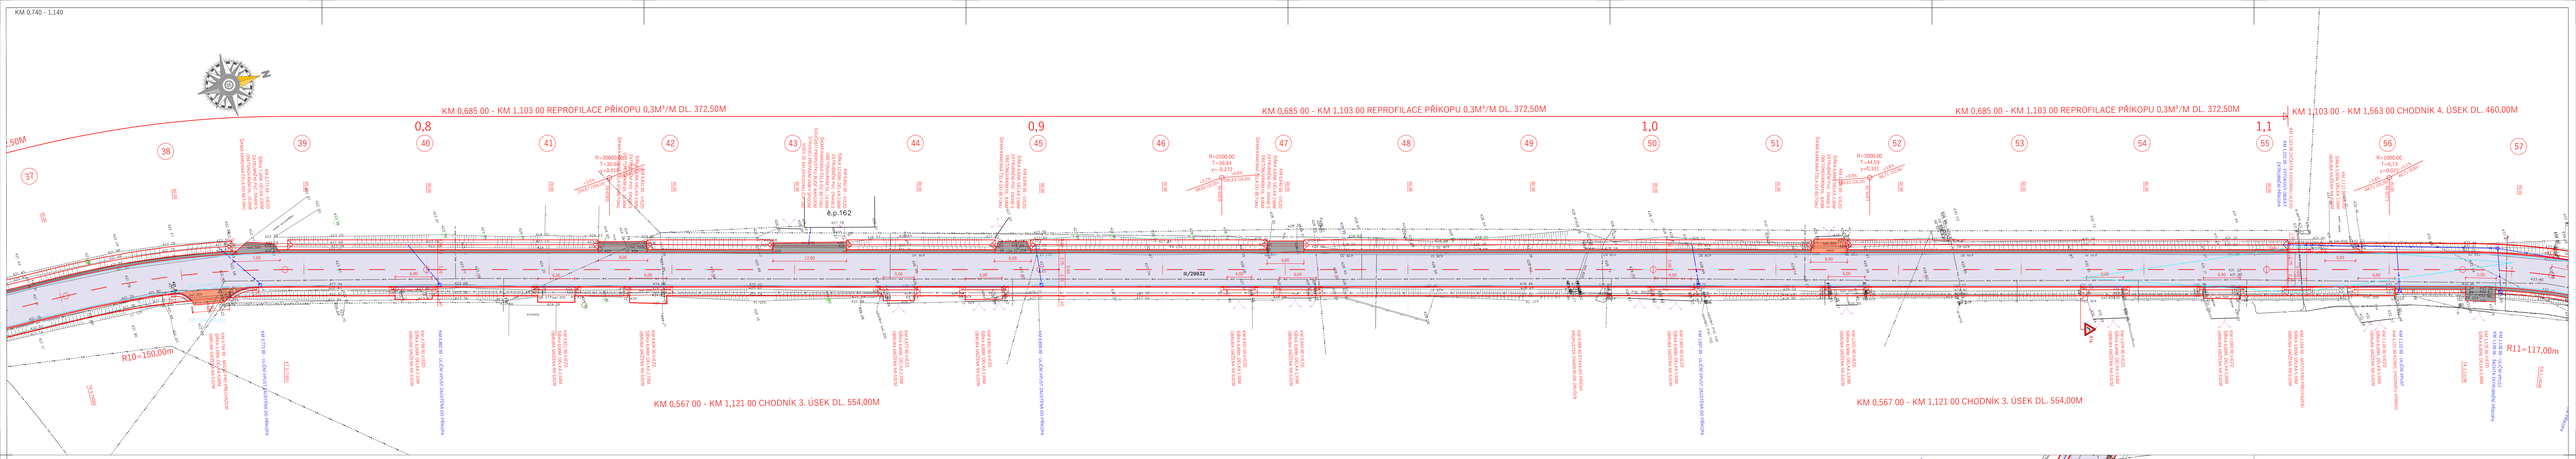

KM 1,140 - 1,460

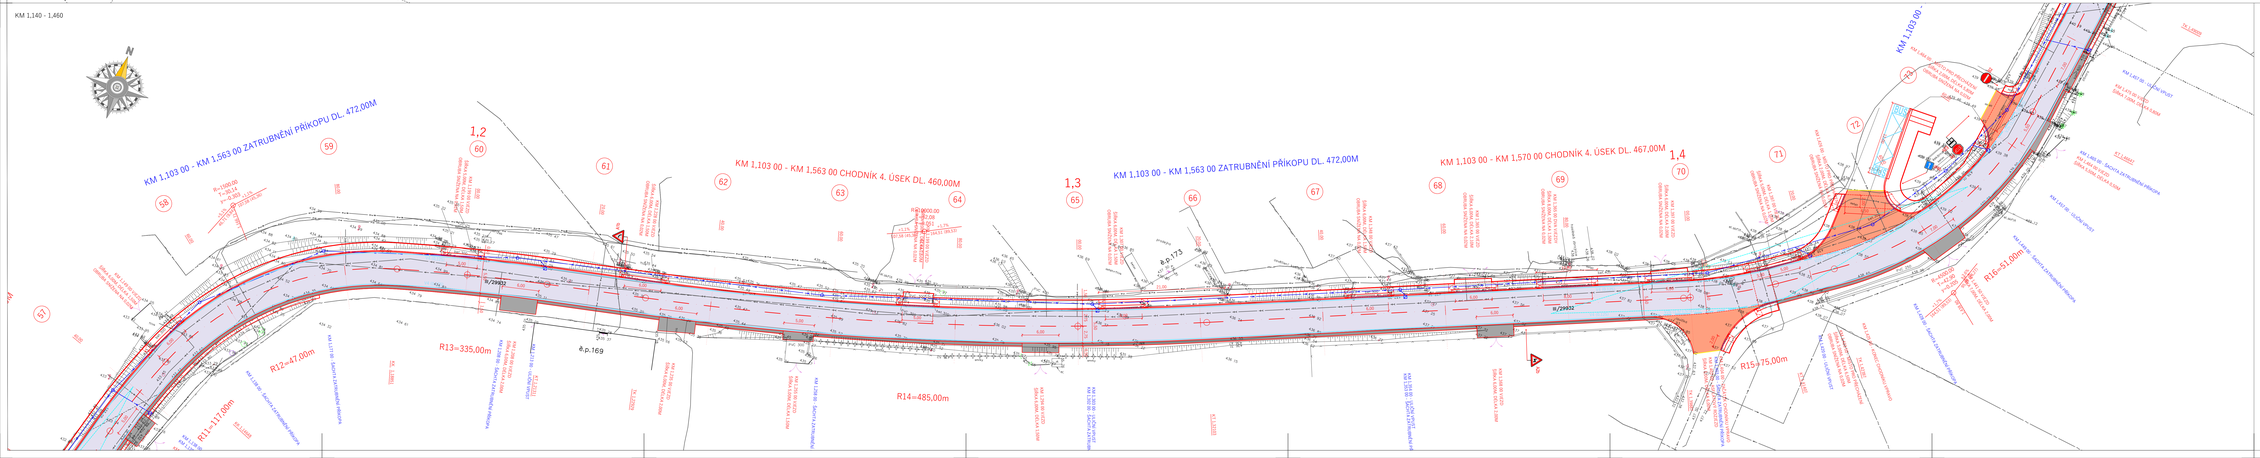

LEGENDA MATERIÁLŮ

- VOZOVKA - ASFALTOVÝ KRYT
- ROZKOP- ASFALTOVÝ KRYT
- ROZKOP - FRÉZING
- KRAJNICE - ŠTĚRKODRŤ
- BETONOVÁ OBRUBA 15/25 ULOŽENÁ DO BET. C20/25N XF3 TL. 100MM S BOČNÍ OPĚROU, PŘEVÝŠENÁ O 0,12M
- BETONOVÁ OBRUBA 15/25 ULOŽENÁ DO BET. C20/25N XF3 TL. 100MM S BOČNÍ OPĚROU, SNÍŽENÁ NA 0,02M
- NÁBĚH - BET. OBRUBA 15/15,25 ULOŽENÁ DO BET. C20/25N XF3 TL. 100MM S BOČNÍ OPĚROU
- BETONOVÁ OBRUBA 5/25 ULOŽENÁ DO BET. C20/25N XF3 TL. 100MM S BOČNÍ OPĚROU
- BETONOVÁ PALISÁDA DO BET. C20/25N XF3 TL. 100MM S BOČNÍ OPĚROU
- PROSTŘEDNÍ PŘÍKOPU
- ZATRUBNĚNÍ PŘÍKOPU
- VODOROVNÉ DOPRAVNÍ ZNAČENÍ VČ S. 0,125M
- PROŘÍZNUTÍ A ZALITÍ SPÁRY ASFALTOVOU ZÁLIVKOU

LEGENDA DZ

- ZRUŠENÉ SVISLÉ DOPRAVNÍ ZNAČENÍ
- NAVRŽENÉ SVISLÉ DOPRAVNÍ ZNAČENÍ

LEGENDA SÍTÍ

- VEDENÍ NN
- VEDENÍ NN NADZEMNÍ
- VEDENÍ VN
- VEDENÍ KANALIZAČNÍ - SPLAŠKOVÁ
- VEDENÍ VODOVODNÍ
- VEDENÍ SDĚLOVACÍ OPTIK
- VEDENÍ K.O.

SO 101 KOMUNIKACE

ZMĚNY/Y INTERPRETACE DO DOBU POUZE INFORMATIVNÍ, PŘED ZAHÁJENÍM VÝSTAVBY JE NUTNÉ ZDOKUMENTOVAT

DIS PROJEKT	HLAVNÍ PROJEKTANT:	LUKÁŠ TŘÁSAK, DiS.
	DOPRAVNÍHO PROJEKTANT:	LUKÁŠ TŘÁSAK, DiS.
	VYPRACOVAL:	LUKÁŠ TŘÁSAK, DiS.
	TECHNICKÁ KONTROLA:	LUKÁŠ TŘÁSAK, DiS.
DI PROJEKT s.r.o. OSTRAVSKÁ 1144/49 733 01 KARVINÁ-HRANICE	INVESTOR:	KRÁLOVÉHRADECKÝ KRAJ A OBEC NEMOJOV
	OBEC:	NEMOJOV
	KRAJ:	KRÁLOVÉHRADECKÝ KRAJ

STUPEŇ PD:	DUSP	AKCE:	III/29931 NEMOJOV - STAROBUCKÉ DEBRNÉ
Č. ZAKÁZKY:	313/2021		
DATUM:	09/2021		
FORMÁT:	16xA4		
MĚŘÍTKO:	1:250	PŘÍLOHA:	SITUACE STAVBY 2. ÚSEK KM 0,740 - 1,460
FAZE:	C PŘÍLOHY: D.1.2.3		