


Dopravní opatření při akci : kanalizace Nemojov

14.04.-25.4.2021

— pracovní úsek (záběr se bude posouvat po max. 50 m)

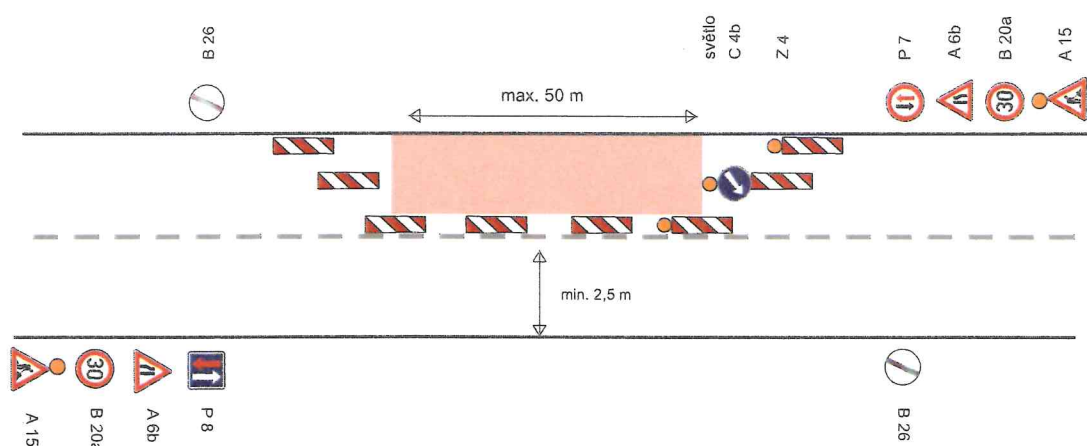


Zhotovitel:					
Kreslí:	PhDr. Denisa Pešková / tel.: 731 650 587 / e-mail: peskova@nkadz.cz	 INKA INŽENÝRSKÁ KANCELÁŘ s.r.o. Čestná ulice 24a 205 00 PŘEDOULÁ, J.S. IČO: 254 79 888 DIČ: CZ25479888 tel.: +420 465 11 78 e-mail: info@inkazk.cz web: www.inkazk.cz			
Zodp. projektant:	PhDr. Denisa Pešková / tel.: 731 650 587 / e-mail: peskova@nkadz.cz				
Kontroloval:	Jan Pazdziora / tel.: 905 273 134 / e-mail: pazdziora@nkadz.cz				
Kraj:	Královéhradecký	Okres:	Trutnov	Obec:	Nemojov
Akce:		kanalizace v obci Nemojov DOPRAVNĚ INŽENÝRSKÁ OPATŘENÍ		DATUM:	1.3.2021
				Č.ZAKÁZKY:	21059
				STUPEŇ PD:	DIC
				MĚŘÍTKO:	-
				FORMÁT:	A4

Dopravní opatření při akci : kanalizace Nemojov

26.4.-16.5.2021

- uzavřený úsek
- objíždná trasa

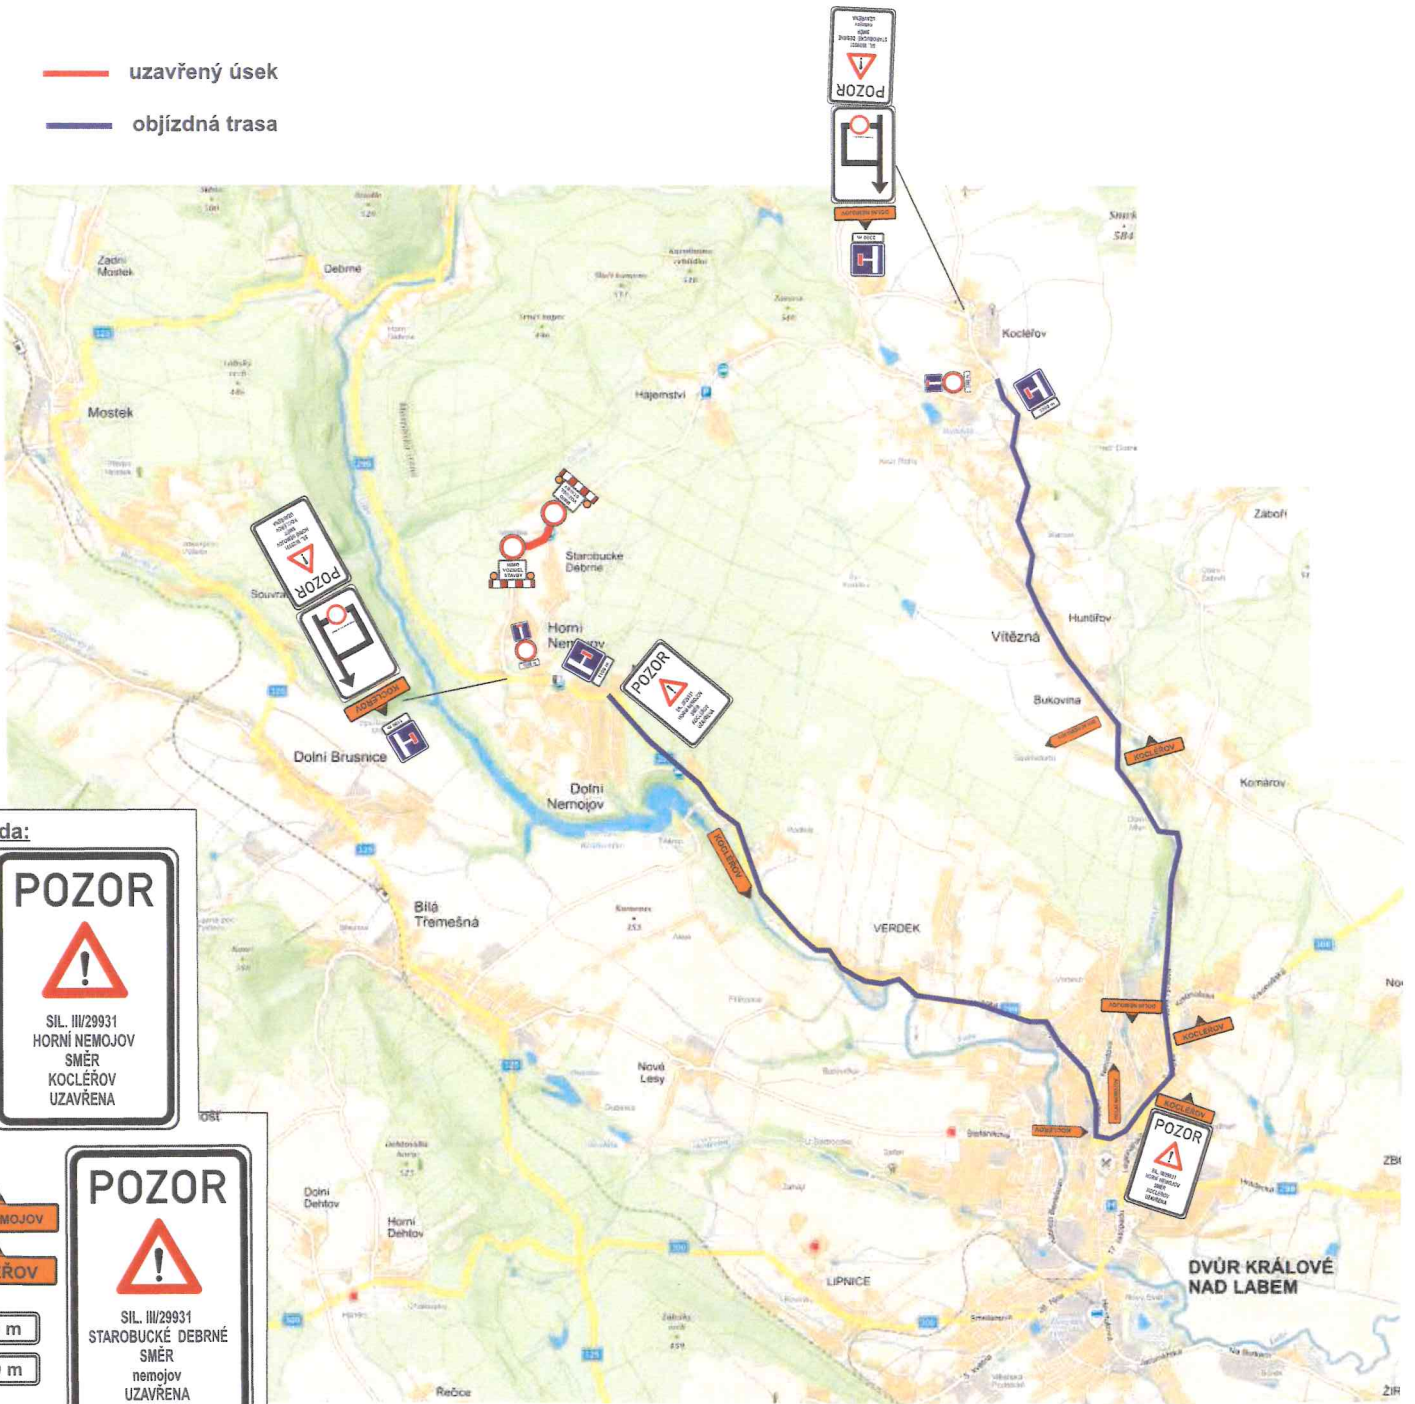

Legenda:



DOLNÍ NEMOJOV

KOCLĚŘOV

1100 m

3300 m

Zhotovitel			
Kreslil:	PhDr. Denisa Paškova / tel. 731 650 517 / e-mail: paskova@inaka.cz		
Zodp. projektant:	PhDr. Denisa Paškova / tel. 731 650 587 / e-mail: paskova@inaka.cz	INKA s.r.o. - inženýringová společnost Křižíkova 1223/1 250 02 PRAHA 5 - ŽITOVSKO IČO: 252 20 1234 DIČ: CZ0252201234	
Kontroloval:	Jan Pražák / tel. 605 273 134 / e-mail: prazak@inaka.cz		
Kraj:	Královéhradecký	Okres:	Trojanov
Obec:	Nemojov		
AKCE:	kanalizace v obci Nemojov DOPRAVNĚ INŽENYRSKÁ OPATŘENÍ	DATA:	1.3.2021
		Č. ZAKAZKY:	21059
		STUPĚŇ PD:	DR0
		HEŘTYLO:	-
		FORMÁT:	A4