


Dopravní opatření při akci : sil. III/29931- kanalizace Nemojov

— pracovní úsek (současně 2x pracovní místa najednou - zábor nebude delší jak 35 m)

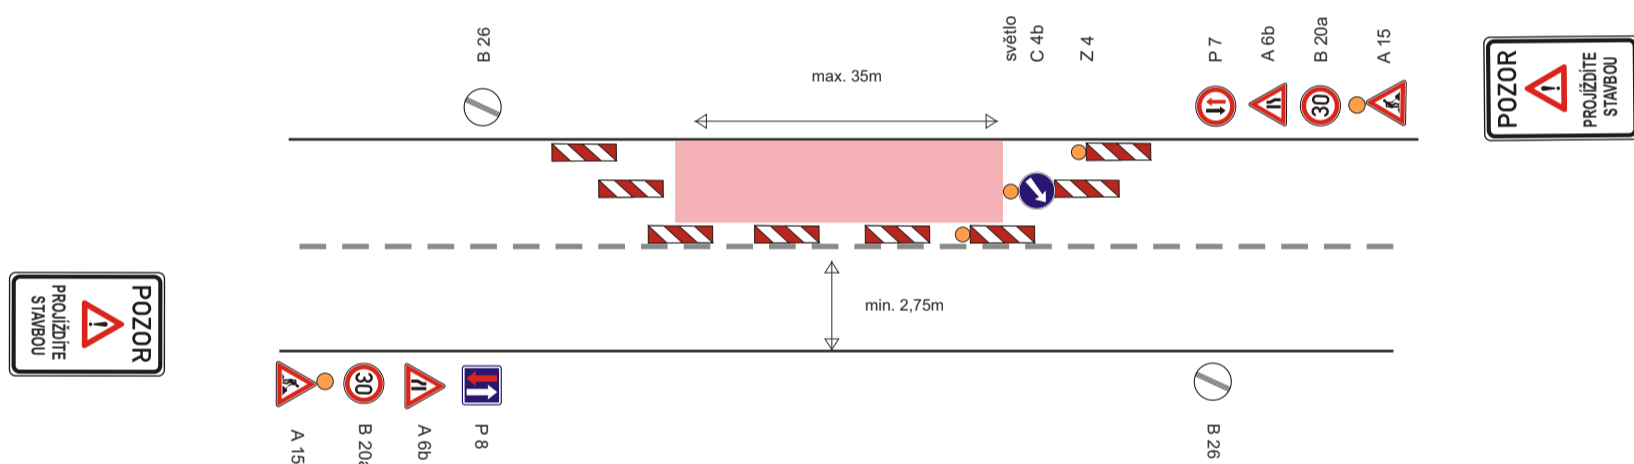

Zhotovitel:					
Kreslil:	PhDr. Denisa Pešková / tel.: 731 650 587 / e-mail: peskova@inkadz.cz	 DOPRAVNÍ ZNAČENÍ - HRADEC KRÁLOVÉ s.r.o. Obránců míru 258 503 02 Předměstí n.L. IČO: 274 78 866 DIČ: CZ27478866 tel.: 495 581 318 e-mail: info@inkadz.cz web: www.inka-znaceni.cz			
Zodp. projektant:	PhDr. Denisa Pešková / tel.: 731 650 587 / e-mail: peskova@inkadz.cz				
Kontroloval:	Jan Pazdziora / tel.: 605 273 134 / e-mail: pazdziora@inkadz.cz				
Kraj:	Královéhradecký	Okres:	Trutnov	Obec:	Nemojov
Akce:		kanalizace v obci Nemojov DOPRAVNĚ INŽENÝRSKÁ OPATŘENÍ		DATUM:	28.8.2020
				Č.ZAKÁZKY:	20496
				STUPEŇ PD:	DIO
				MĚŘÍTKO:	-
				FORMÁT:	A3