


PŘEHLED ROZLOŽENÍ MAP PASPORTU MÍSTNÍCH KOMUNIKACÍ
v čteně místních částí,
STAROBUCKÉ DEBRNÉ, HORNÍ NEMOJOV,
NOVÝ NEMOJOV a DOLNÍ NEMOJOV,
OBEC NEMOJOV.

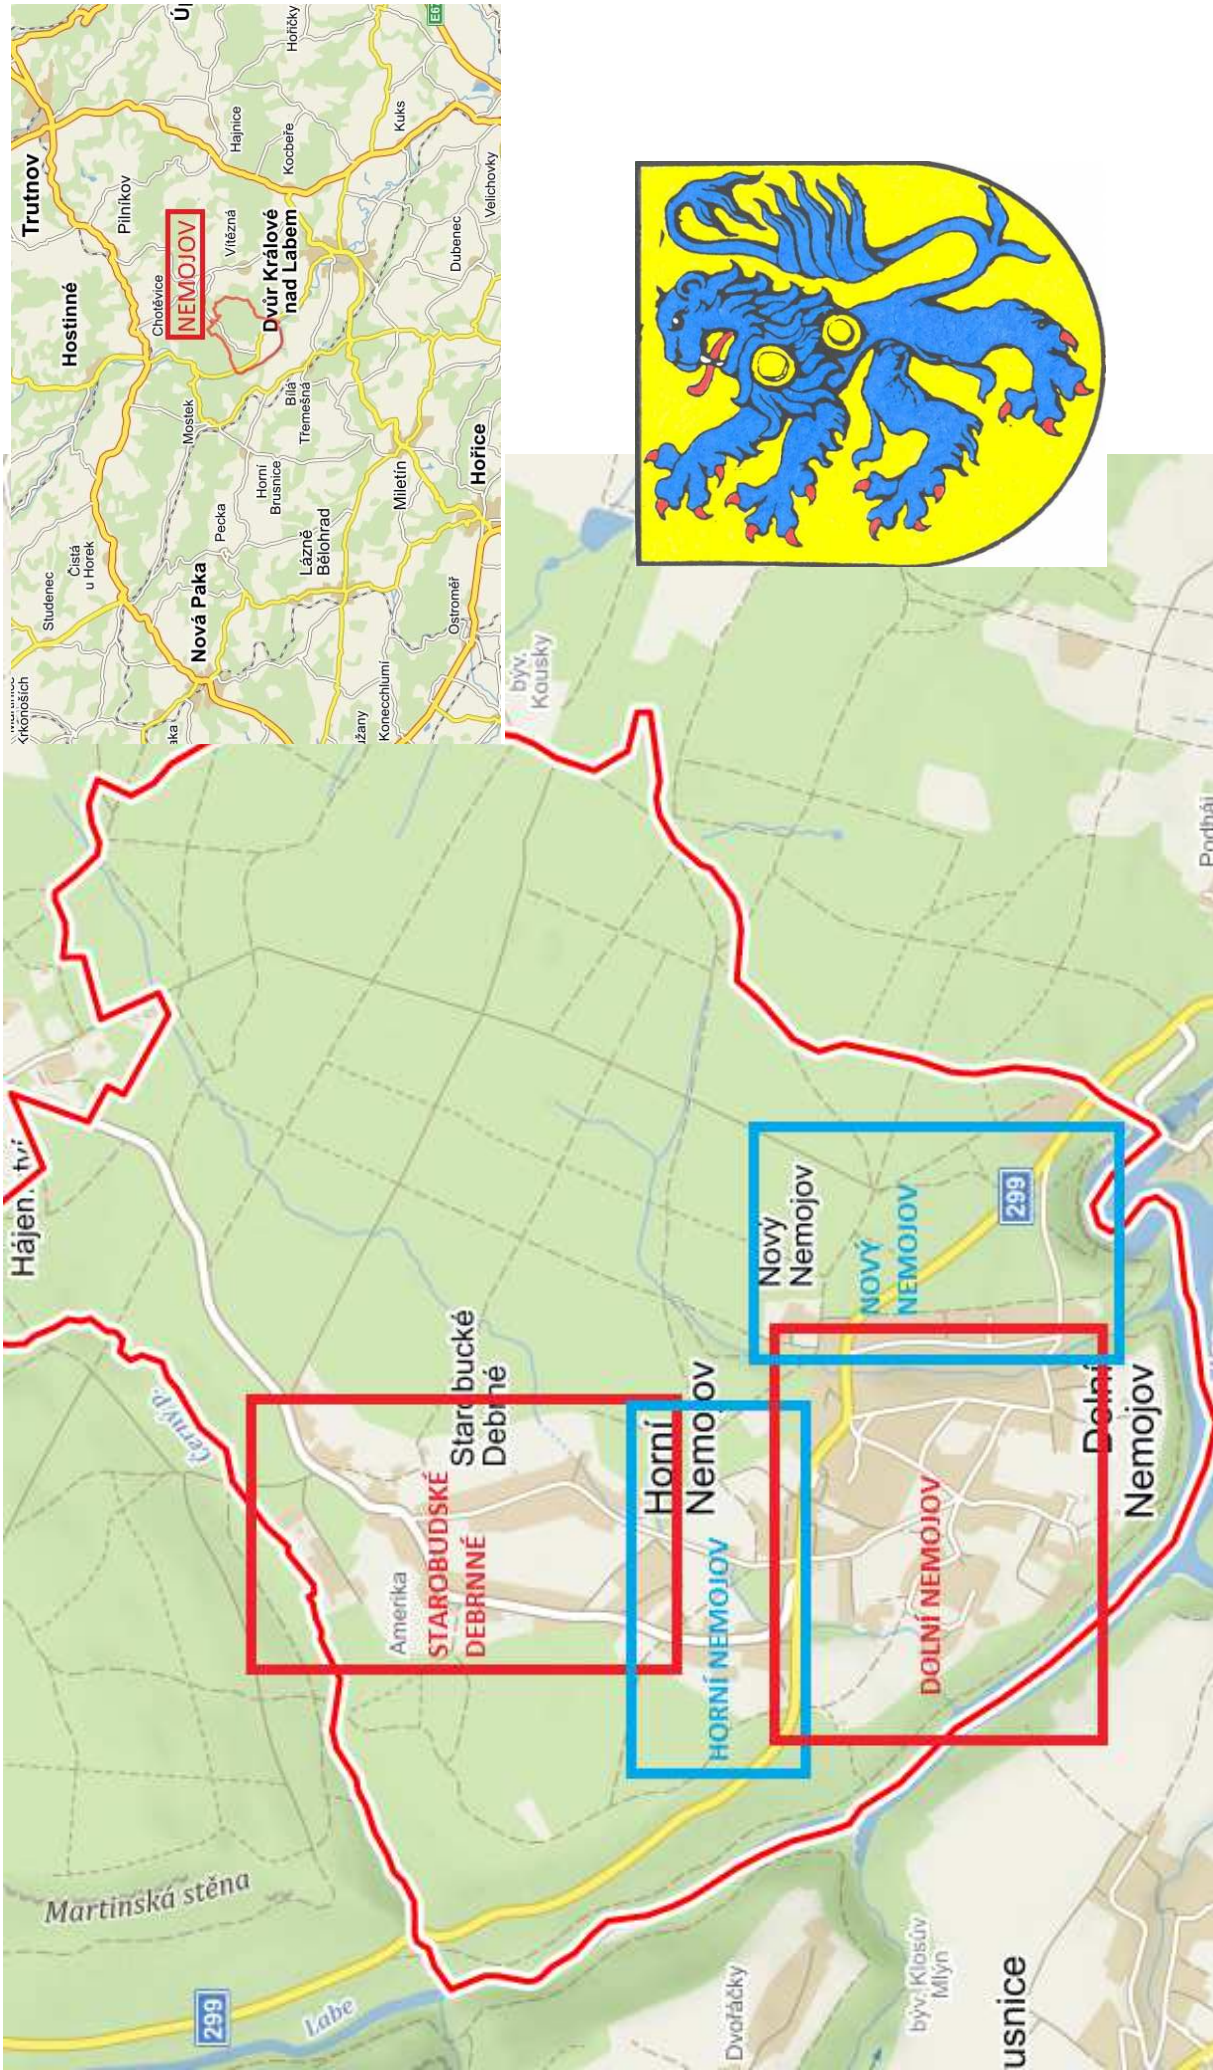

DI-PROJEKT DI PROJEKT s.r.o. CHELČICKÉHO 686 533 51 PARDUBICE-ROSLICE		HLAVNÍ PROJEKTANT:	LUKÁŠ TŘASÁK, DIS.	
		ZODPOVĚDNÝ PROJEKTANT:	LUKÁŠ TŘASÁK, DIS.	
		VYPRACOVAL:	JAN DANÍČEK	
		TECHNICKÁ KONTROLA:	LUKÁŠ TŘASÁK, DIS.	
		INVESTOR: OBEC NEMOJOV		
		MĚSTO: NEMOJOV		
		KRAJ: KRÁLOVÉHRADECKÝ		
STUPEŇ PD:		AKCE: PASPORT KOMUNIKACÍ V OBCI NEMOJOV		
Č. ZAKÁZKY:	008/2017			
DATUM:	10/2017			
FORMÁT:	2xA4			
MĚŘÍTKO:		PŘÍLOHA: PŘEHLED ROZLOŽENÍ MAP		
PARÉ:	Č. PŘÍLOHY: 2.a			