




III/29931 NEMOJOV - STAROBUCKÉ DEBRNÉ V MÍSTĚ CHODNÍKU

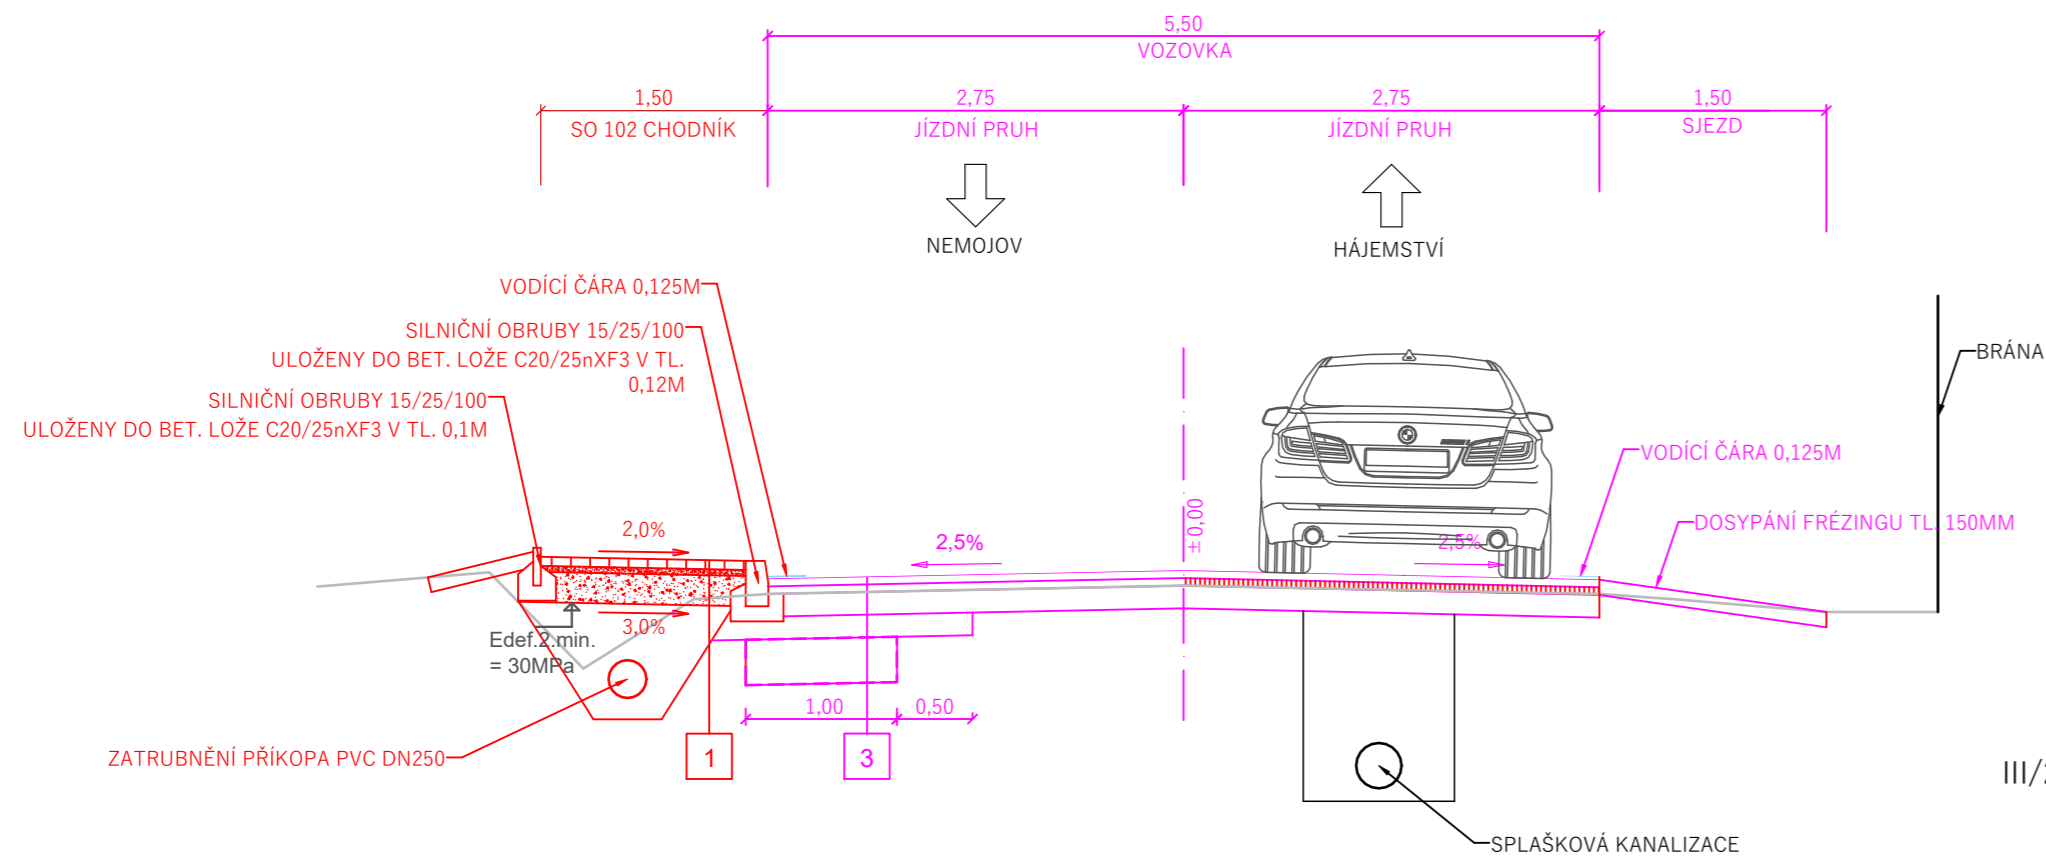

III/29931 NEMOJOV - STAROBUCKÉ DEBRNÉ V MÍSTĚ VJEZDU

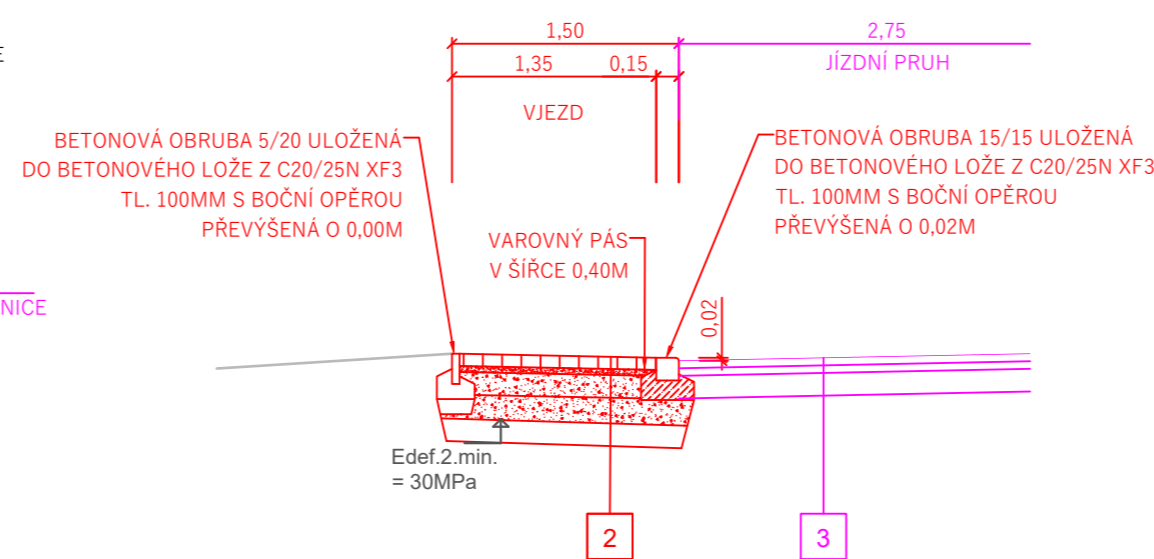

III/29931 NEMOJOV - STAROBUCKÉ DEBRNÉ V MÍSTĚ BUS ZASTÁVKY

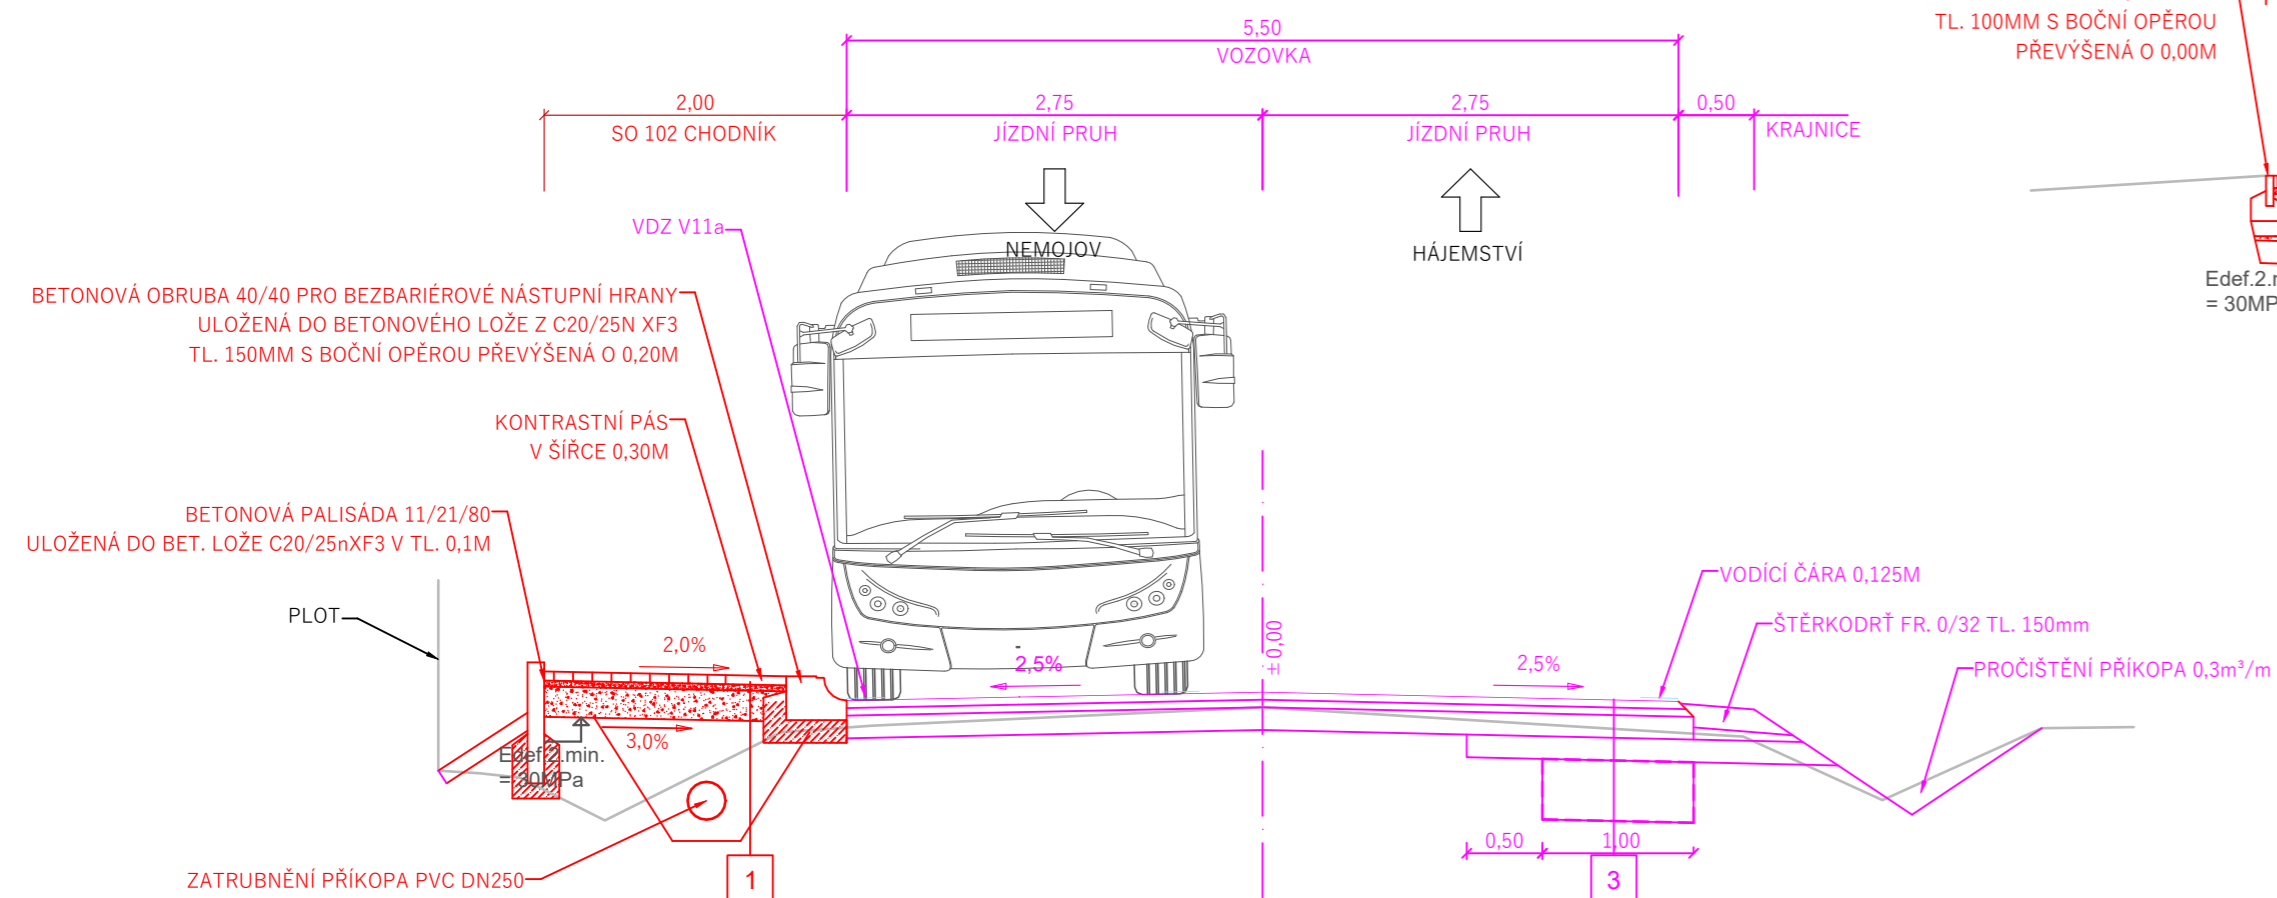


1	KONSTRUKCE CHODNÍKU, DLE TP 170 (D2-D-2) UPRAVENÁ			
	BETONOVÁ ZÁMKOVÁ DLAŽBA	DL.	60 mm	ČSN 73 6131-1
	LOŽE Z KAM DRTI 4/8	L	40 mm	ČSN 73 6126
	ŠTĚRKODRŤ FRAKCE 0/32	ŠD	200 mm	ČSN 73 6126
	UPRAVENÁ A ZHUTNĚNÁ PLÁŇ	Edef.2 min =	30 MPa	
CELKEM	MIN.	300mm		

V PŘÍPADĚ ŽE NEBUDE NA PLÁNI DOSAŽENO Edef.2.min. 30MPa V MÍSTĚ ZÁŘEZU SE PROVEDE VÝMĚNA AKTIVNÍ ZÓNY V TL. 0,15M VRSTVOU ZE ŠTĚRKODRTI FRAKCE 0/63.

2	KONSTRUKCE VJEZDŮ, DLE TP 170 (D2-D-2) UPRAVENÁ			
	BETONOVÁ ZÁMKOVÁ DLAŽBA	DL.	80 mm	ČSN 73 6131-1
	LOŽE Z KAM DRTI 4/8	L	40 mm	ČSN 73 6126
	ŠTĚRKODRŤ FRAKCE 0/32	ŠD	150 mm	ČSN 73 6126
	ŠTĚRKODRŤ FRAKCE 0/63	ŠD	150 mm	ČSN 73 6126
UPRAVENÁ A ZHUTNĚNÁ PLÁŇ	Edef.2 min =	30 MPa		
CELKEM	MIN.	420mm		

V PŘÍPADĚ, ŽE NEBUDE NA PLÁNI DOSAŽENO Edef.2.min. V MÍSTĚ ZÁŘEZU SE PROVEDE VÝMĚNA AKTIVNÍ ZÓNY V TL. 0,20M VRSTVOU ZE ŠTĚRKODRTI FRAKCE 0/63.

3	VOZOVKA ŽIVIČNÁ DLE TP 170 UPRAVENÁ - ROZŠÍŘENÍ A SANACE VOZOVKY			
	ASFALTOVÝ BETON MODIFIKOVANÝ PRO OBRUSNÉ VRSTVY	ACO 11 PMB 25/55-60	50mm	ČSN EN 13108-1
	SPOJOVACÍ POSTŘÍK MODIFIKOVANÝ	PS-CP B 60 BP5	0,3kg/m ²	ČSN 73 6129
	ASFALTOVÝ BETON MODIFIKOVANÝ PRO LOŽNÉ VRSTVY	ACL 16+ PMB 25/55-60	50mm	ČSN EN 13108-1
	SPOJOVACÍ POSTŘÍK MODIFIKOVANÝ	PS-CP B 60 BP5	0,3kg/m ²	ČSN 73 6129
	RECYKLACE ZA STUDENA NA MÍSTĚ	RSCA	150mm	TP 208
	ŠTĚRKODRŤ FRAKCE 0/32	ŠD	150mm	ČSN 73 6126
	FILTRAČNÍ A SEPARAČNÍ GEOTEXILIE 500G/M ²			
	SANACE KAMENIVEM FRAKCE 63/125	KAM	300mm	ČSN 73 6126
	FILTRAČNÍ A SEPARAČNÍ GEOTEXILIE 500G/M ²			
CELKEM CCA		700mm		

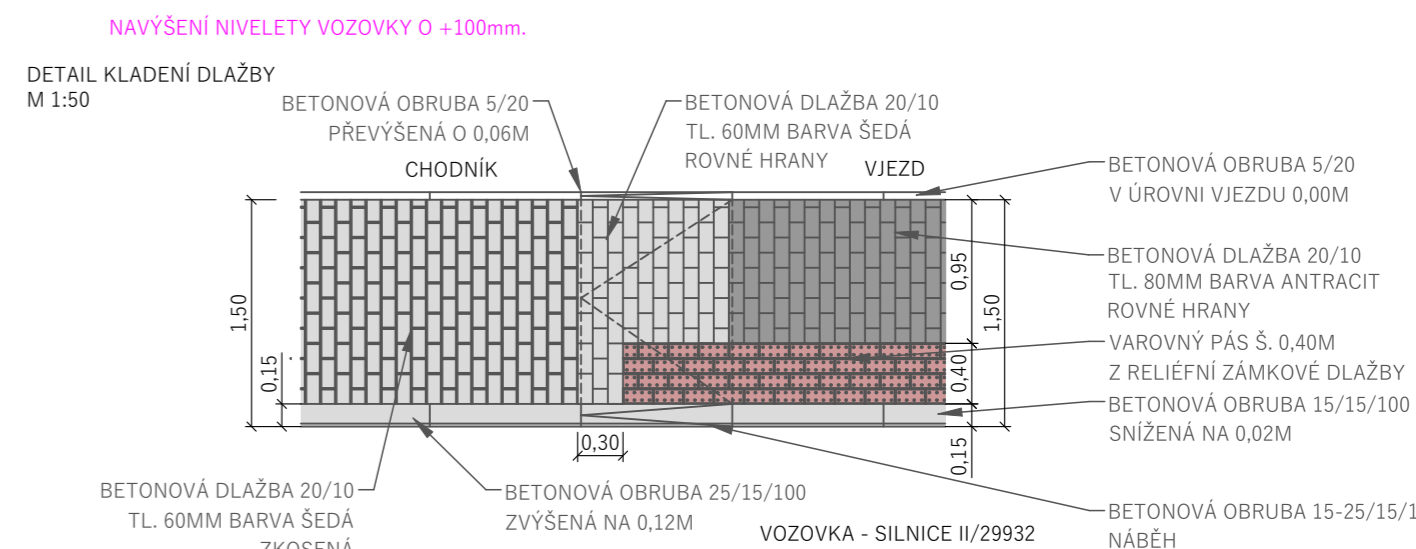

	HLAVNÍ PROJEKTANT:	LUKÁŠ TRÁSÁK, DiS.	
	ZODPOVĚDNÝ PROJEKTANT:	LUKÁŠ TRÁSÁK, DiS.	
DI PROJEKT s.r.o. CHELČICKÉHO 686 533 51 PARDUBICE-ROSICE	VYPRACOVAL:	LUKÁŠ TRÁSÁK, DiS.	
	TECHNICKÁ KONTROLA:	LUKÁŠ TRÁSÁK, DiS.	
INVESTOR:		KRÁLOVÉHRDECKÝ KRAJ	
OBEC:		NEMOJOV	
KRAJ:		KRÁLOVÉHRDECKÝ KRAJ	
STUPEŇ PD:	DUSP	AKCE:	
Č. ZAKÁZKY:	013/2021	III/29931 NEMOJOV - STAROBUCKÉ DEBRNÉ	
DATUM:	03/2021		
FORMÁT:	3xA4	PŘÍLOHA:	
MĚŘÍTKO:	1:50	VZOROVÉ PŘÍČNÉ ŘEZY	
PARÉ:	Č. PŘÍLOHY: D.2.3		