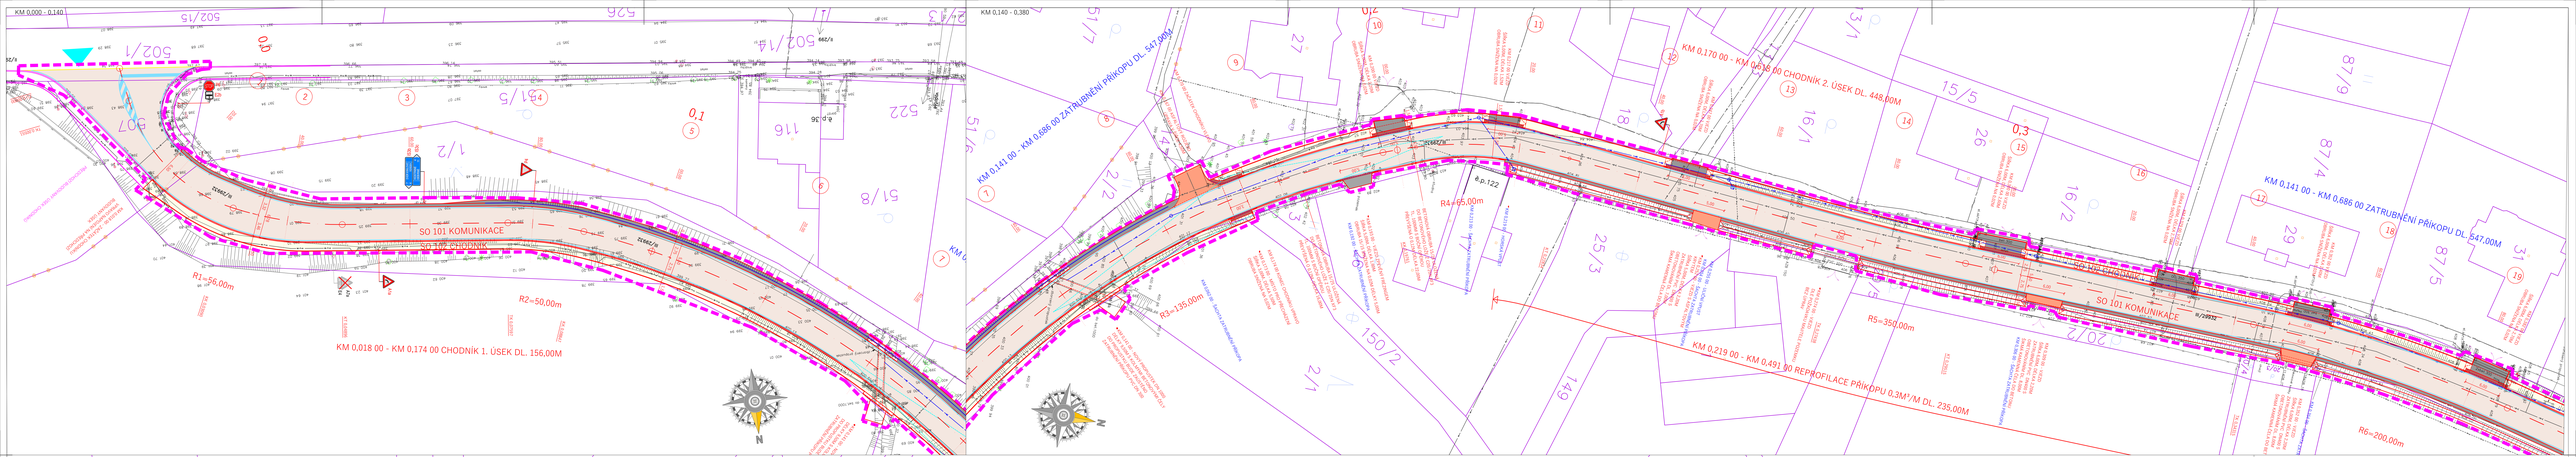

LEGENDA MATERIÁLŮ

- VOZOVKA – ASFALTOVÝ KRYT SO 101 KOMUNIKACE
- ROZJEZD - ASFALTOVÝ KRYT SO 101 KOMUNIKACE
- ROZJEZD - PŘEDLAŽBA SO 101 KOMUNIKACE
- KRAJNICE - ŠTĚRKODRŤ SO 101 KOMUNIKACE
- CHODNÍK - BET. ZÁMKOVÁ DLAŽBA TL. 60MM ŠEDÁ SO 102 CHODNÍKY
- KONTRASTNÍ PÁS - BET. ZÁMKOVÁ DLAŽBA TL. 60MM ČERVENÁ SO 102 CHODNÍKY
- VAROVNÝ PÁS - B. Z. REL/ŘV DLAŽBA TL.60/80MM ČERVENÁ SO 102 CHODNÍKY
- LEMOVÁ VODÍCÍ LINIE - B.Z. DRÁŽKOVÁ DLAŽBA TL.80MM ŠEDÁ SO 102 CHODNÍKY
- VJEZD - BET. ZÁMKOVÁ DLAŽBA TL.80MM ŠEDÁ SO 102 CHODNÍKY
- BETONOVÁ OBRUBA 15/25 U.ULOŽENÁ DO BET. C20/25N XF3 TL. 150MM S BOČNÍ OPĚROU I PŘEVÝŠENÍ O.OCM
- BETONOVÁ OBRUBA 15/25 U.ULOŽENÁ DO BET. C20/25N XF3 TL. 150MM S BOČNÍ OPĚROU, SNÍŽENÁ NA 0,02M
- NÁBŘEŽ – BET. OBRUBA 15/15,25 U.LOŽENÁ DO BET. C20/25N XF3 TL. 150MM S BOČNÍ OPĚROU
- BETONOVÁ OBRUBA 5/25 U.ULOŽENÁ DO BET. C20/25N XF3 TL. 150MM S BOČNÍ OPĚROU
- BETONOVÁ PALISÁDA DO BET. C20/25N XF3 TL. 150MM S BOČNÍ OPĚROU
- PROJEZDNÝ PŘÍKOPU SO 101 KOMUNIKACE
- ZATRUBNĚNÉ PŘÍKOPU SO 102 CHODNÍKY
- VODOROVNÉ DOPRAVNÍ ZNAČENÍ VČ S. 0,125M SO 101 KOMUNIKACE
- PROHLOUBENÝ A ZALITÝ SPÁRY ASFALTOVOU ZÁLIVKOU SO 101 KOMUNIKACE

LEGENDA DZ

- ZRUŠENÉ SVISLÉ DOPRAVNÍ ZNAČENÍ
- NAVRŽENÉ SVISLÉ DOPRAVNÍ ZNAČENÍ

LEGENDA VÝKRESU

- GEODETICKÉ ZAMĚŘENÍ TERÉNU
- PODKLADY KATASTRÁLNÍ MAPY
- OBVOD STAVBY
- PŘÍSTUP NA STAVENIŠTĚ

LEGENDA SÍTÍ

- VEDENÍ NN
- VEDENÍ NN NADZEMNÍ
- VEDENÍ VN
- VEDENÍ KANALIZAČNÍ - SPLAŠKOVÁ
- VEDENÍ VODOVODNÍ
- VEDENÍ TOKU/VODY/ DETIN
- VEDENÍ V.O.

ZMĚNY/E INTERPRETACI SITUACE/ PROSÍM INFORMUJTE PŘED ZAHÁJENÍM PRACÍ/ JE NUTNÉ JEJICH PŘESNÉ VYTÝČENÍ

DIS PROJEKT	HLAVNÍ PROJEKTANT:	LUKÁŠ TŘÁSAK, DiS.
Ing. Lukáš Třásak, DiS.	ODPOVĚDNÝ PROJEKTANT:	LUKÁŠ TŘÁSAK, DiS.
261 01 PŘÍBRAM V, Jiráskova 333	VYPRACOVAL:	LUKÁŠ TŘÁSAK, DiS.
IČ: 07	TECHNICKÁ KONTROLA:	LUKÁŠ TŘÁSAK, DiS.
	INVESTOR:	KRÁLOVÉHRADECKÝ KRAJ A OBEC NEMOJOV
	OBEC:	NEMOJOV
	KRAJ:	KRÁLOVÉHRADECKÝ KRAJ

STUPEŇ PD:	DUSP	AKCE:	III/29931 NEMOJOV - STAROBUCKÉ DEBRNÉ
Č. ZAKÁZKY:	315/2021		
DATUM:	09/2021		
FORMÁT:	16xA4		
MĚŘÍTKO:	1:250	PŘÍLOHA:	KOORDINAČNÍ SITUAČNÍ VÝKRES 1.ČÁST
PARE:	Č. PŘÍLOHY: D.1.1		