


Územní plán Nemojova

Odůvodnění územního plánu

Koordinační výkres

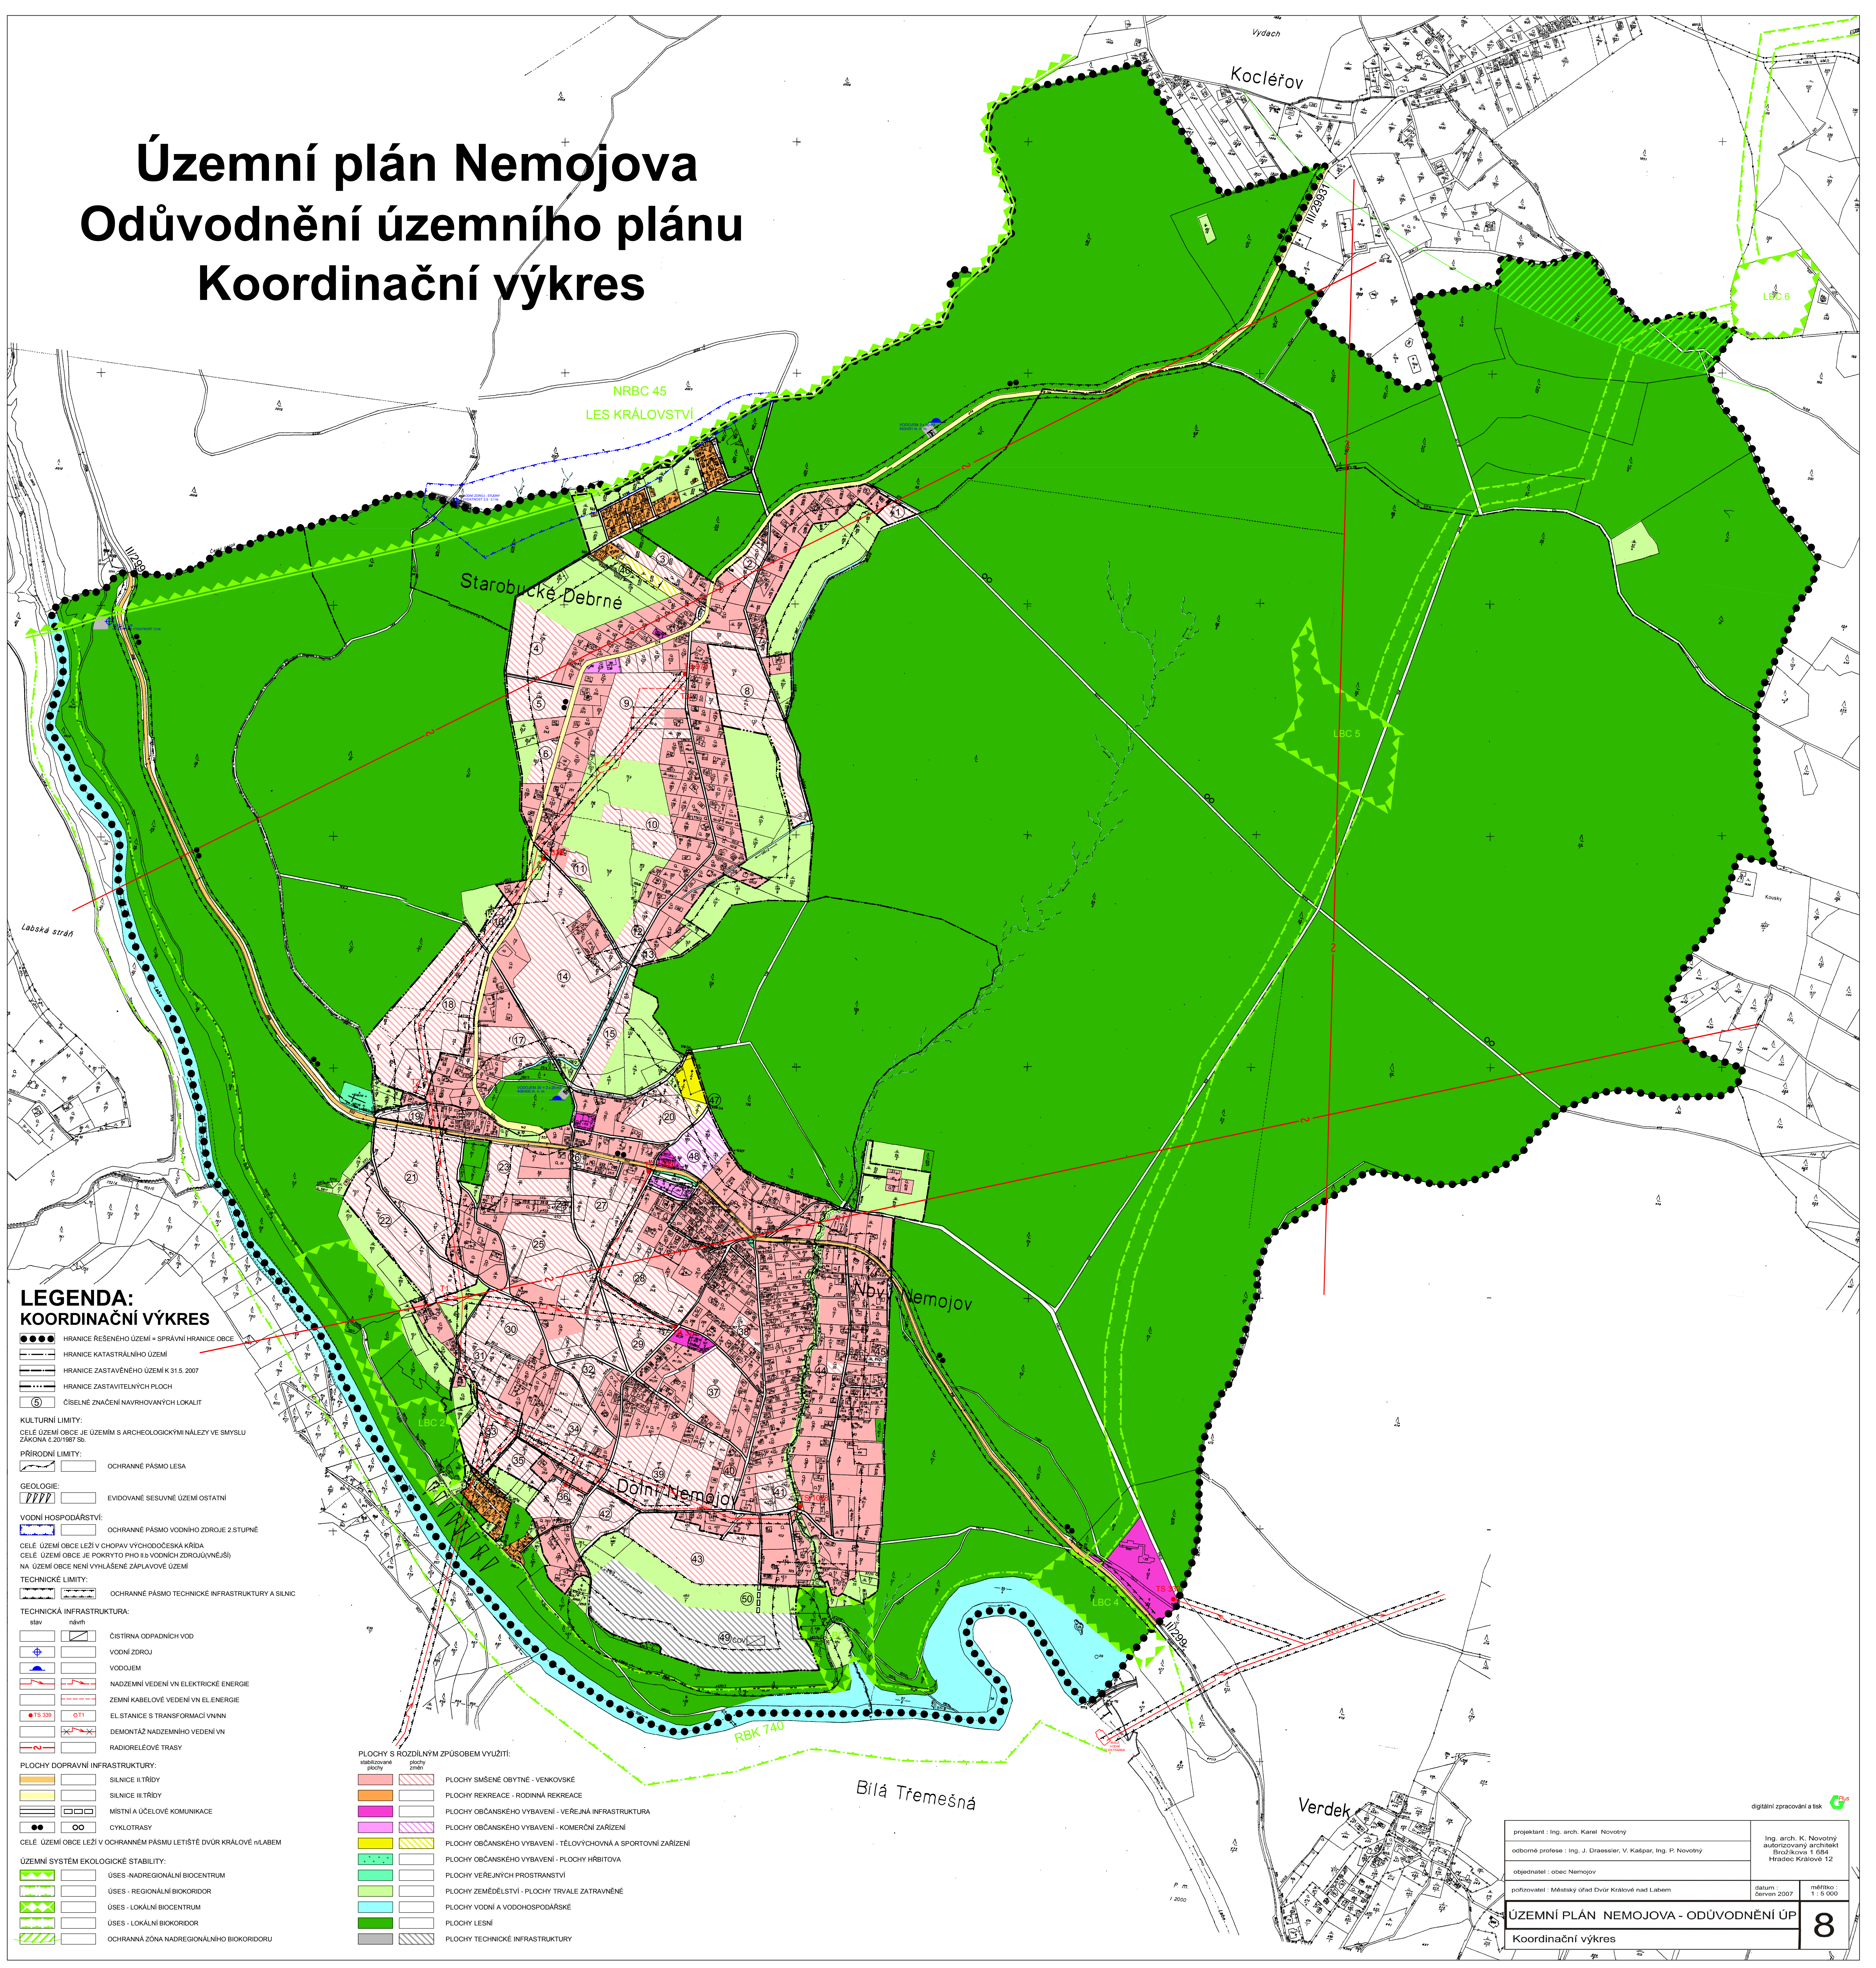

LEGENDA: KOORDINAČNÍ VÝKRES

- HŘANICE ŘEŠENÉHO ÚZEMÍ = SPRÁVNÍ HŘANICE OBCE
— HŘANICE KATASTRÁLNÍHO ÚZEMÍ
— HŘANICE ZASTAVĚNÉHO ÚZEMÍ K 31.5. 2007
— HŘANICE ZASTAVITELNÝCH PLOCH
⑥ ČÍSELNÉ ZNAČENÍ NAVRHOVANÝCH LOKALIT
- KULTURNÍ LIMITY:
CELE ÚZEMÍ OBCE LEŽÍ V CHOPAVÝCH VÝCHOODOČSKÝCH KŘIDLA
CELE ÚZEMÍ OBCE JE POKRYTO PHO ILL. VODNÍCH ZDROJŮ(VNĚJŠÍ)
NA ÚZEMÍ OBCE NENÍ VYHLÁŠENÉ ZAPLAVOVÉ ÚZEMÍ
- PŘÍRODNÍ LIMITY:
OCHRANNÉ PÁSMA VODNÍHO ZDROJE 2. STUPNĚ
- GEOLOGIE:
EVIDOVANÉ SESUVNÉ ÚZEMÍ OSTATNÍ
- VODNÍ HOSPODÁŘSTVÍ:
OCHRANNÉ PÁSMA VODNÍHO ZDROJE 2. STUPNĚ
- CELE ÚZEMÍ OBCE LEŽÍ V CHOPAVÝCH VÝCHOODOČSKÝCH KŘIDLA
CELE ÚZEMÍ OBCE JE POKRYTO PHO ILL. VODNÍCH ZDROJŮ(VNĚJŠÍ)
NA ÚZEMÍ OBCE NENÍ VYHLÁŠENÉ ZAPLAVOVÉ ÚZEMÍ
- TECHNICKÉ LIMITY:
OCHRANNÉ PÁSMA TECHNICKÉ INFRASTRUKTURY A SILNIC
- TECHNICKÁ INFRASTRUKTURA:
stav
nářh
- ČISTIRNA ODPAČNÝCH VOD
VODNÍ ZDROJ
VODOJEM
NADZEMNÍ VEDENÍ VN ELEKTRICKÉ ENERGIE
ZEMNÍ KABELOVÉ VEDENÍ VN ELEKTRICKÉ ENERGIE
EL. STANICE S TRANSFORMACÍ VN
DEMONTÁŽ NADZEMNÍHO VEDENÍ VN
RADIORELEOVÉ TRASY
- PLOCHY DOPRAVNÍ INFRASTRUKTURY:
SILNICE II. TŘÍDY
SILNICE III. TŘÍDY
MÍSTNÍ A ÚČELOVÉ KOMUNIKACE
CYKLOTRASY
- CELE ÚZEMÍ OBCE LEŽÍ V OCHRANNÉM PÁSMU LETIŠTĚ DVŮR KRÁLOVÉ nLABEM
- ÚZEMNÍ SYSTÉM EKOLOGICKÉ STABILITY:
ÚSES - NADREGIONÁLNÍ BIOCENTRUM
ÚSES - REGIONÁLNÍ BIOKORIDOR
ÚSES - LOKÁLNÍ BIOCENTRUM
ÚSES - LOKÁLNÍ BIOKORIDOR
OCHRANNÁ ZÓNA NADREGIONÁLNÍHO BIOKORIDORU

- PLOCHY S ROZDÍLNÝM ZPŮSOBEM VYUŽITÍ:
stabilizované plochy
plochy změny
- PLOCHY SMĚSNÉ OBYTNÉ - VENKOVSKÉ
PLOCHY REKREACE - RODINNÁ REKREACE
PLOCHY OBČANSKÉHO VYBAVENÍ - VĚŘEJNÁ INFRASTRUKTURA
PLOCHY OBČANSKÉHO VYBAVENÍ - KOMERČNÍ ZAŘÍZENÍ
PLOCHY OBČANSKÉHO VYBAVENÍ - TĚLOVÝCHOVNA A SPORTOVNÍ ZAŘÍZENÍ
PLOCHY OBČANSKÉHO VYBAVENÍ - PLOCHY HRBITOVA
PLOCHY VĚŘEJNÝCH PROSTRANSTVÍ
PLOCHY ZEMĚDĚLSTVÍ - PLOCHY TRVALE ZATRAVNĚNÉ
PLOCHY VODNÍ A VODOHOSPODÁŘSKÉ
PLOCHY LESNÍ
PLOCHY TECHNICKÉ INFRASTRUKTURY

projektant : Ing. arch. Karel Novotný		Ing. arch. K. Novotný autORIZOVANÝ ARCHITEKT Brožíkova 1 684 Hradec Králové 12	
odborné profese : Ing. J. Draessler, V. Kalpar, Ing. P. Novotný			
objednatel : obec Nemojov		datum : červen 2007	
pořizovatel : Městský úřad Dvůr Králové nad Labem		mřítko : 1 : 5 000	
ÚZEMNÍ PLÁN NEMOJOVA - ODŮVODNĚNÍ ÚP			
Koordinační výkres			
8			