


Územní plán Nemojova

Hlavní výkres - vodní hospodářství

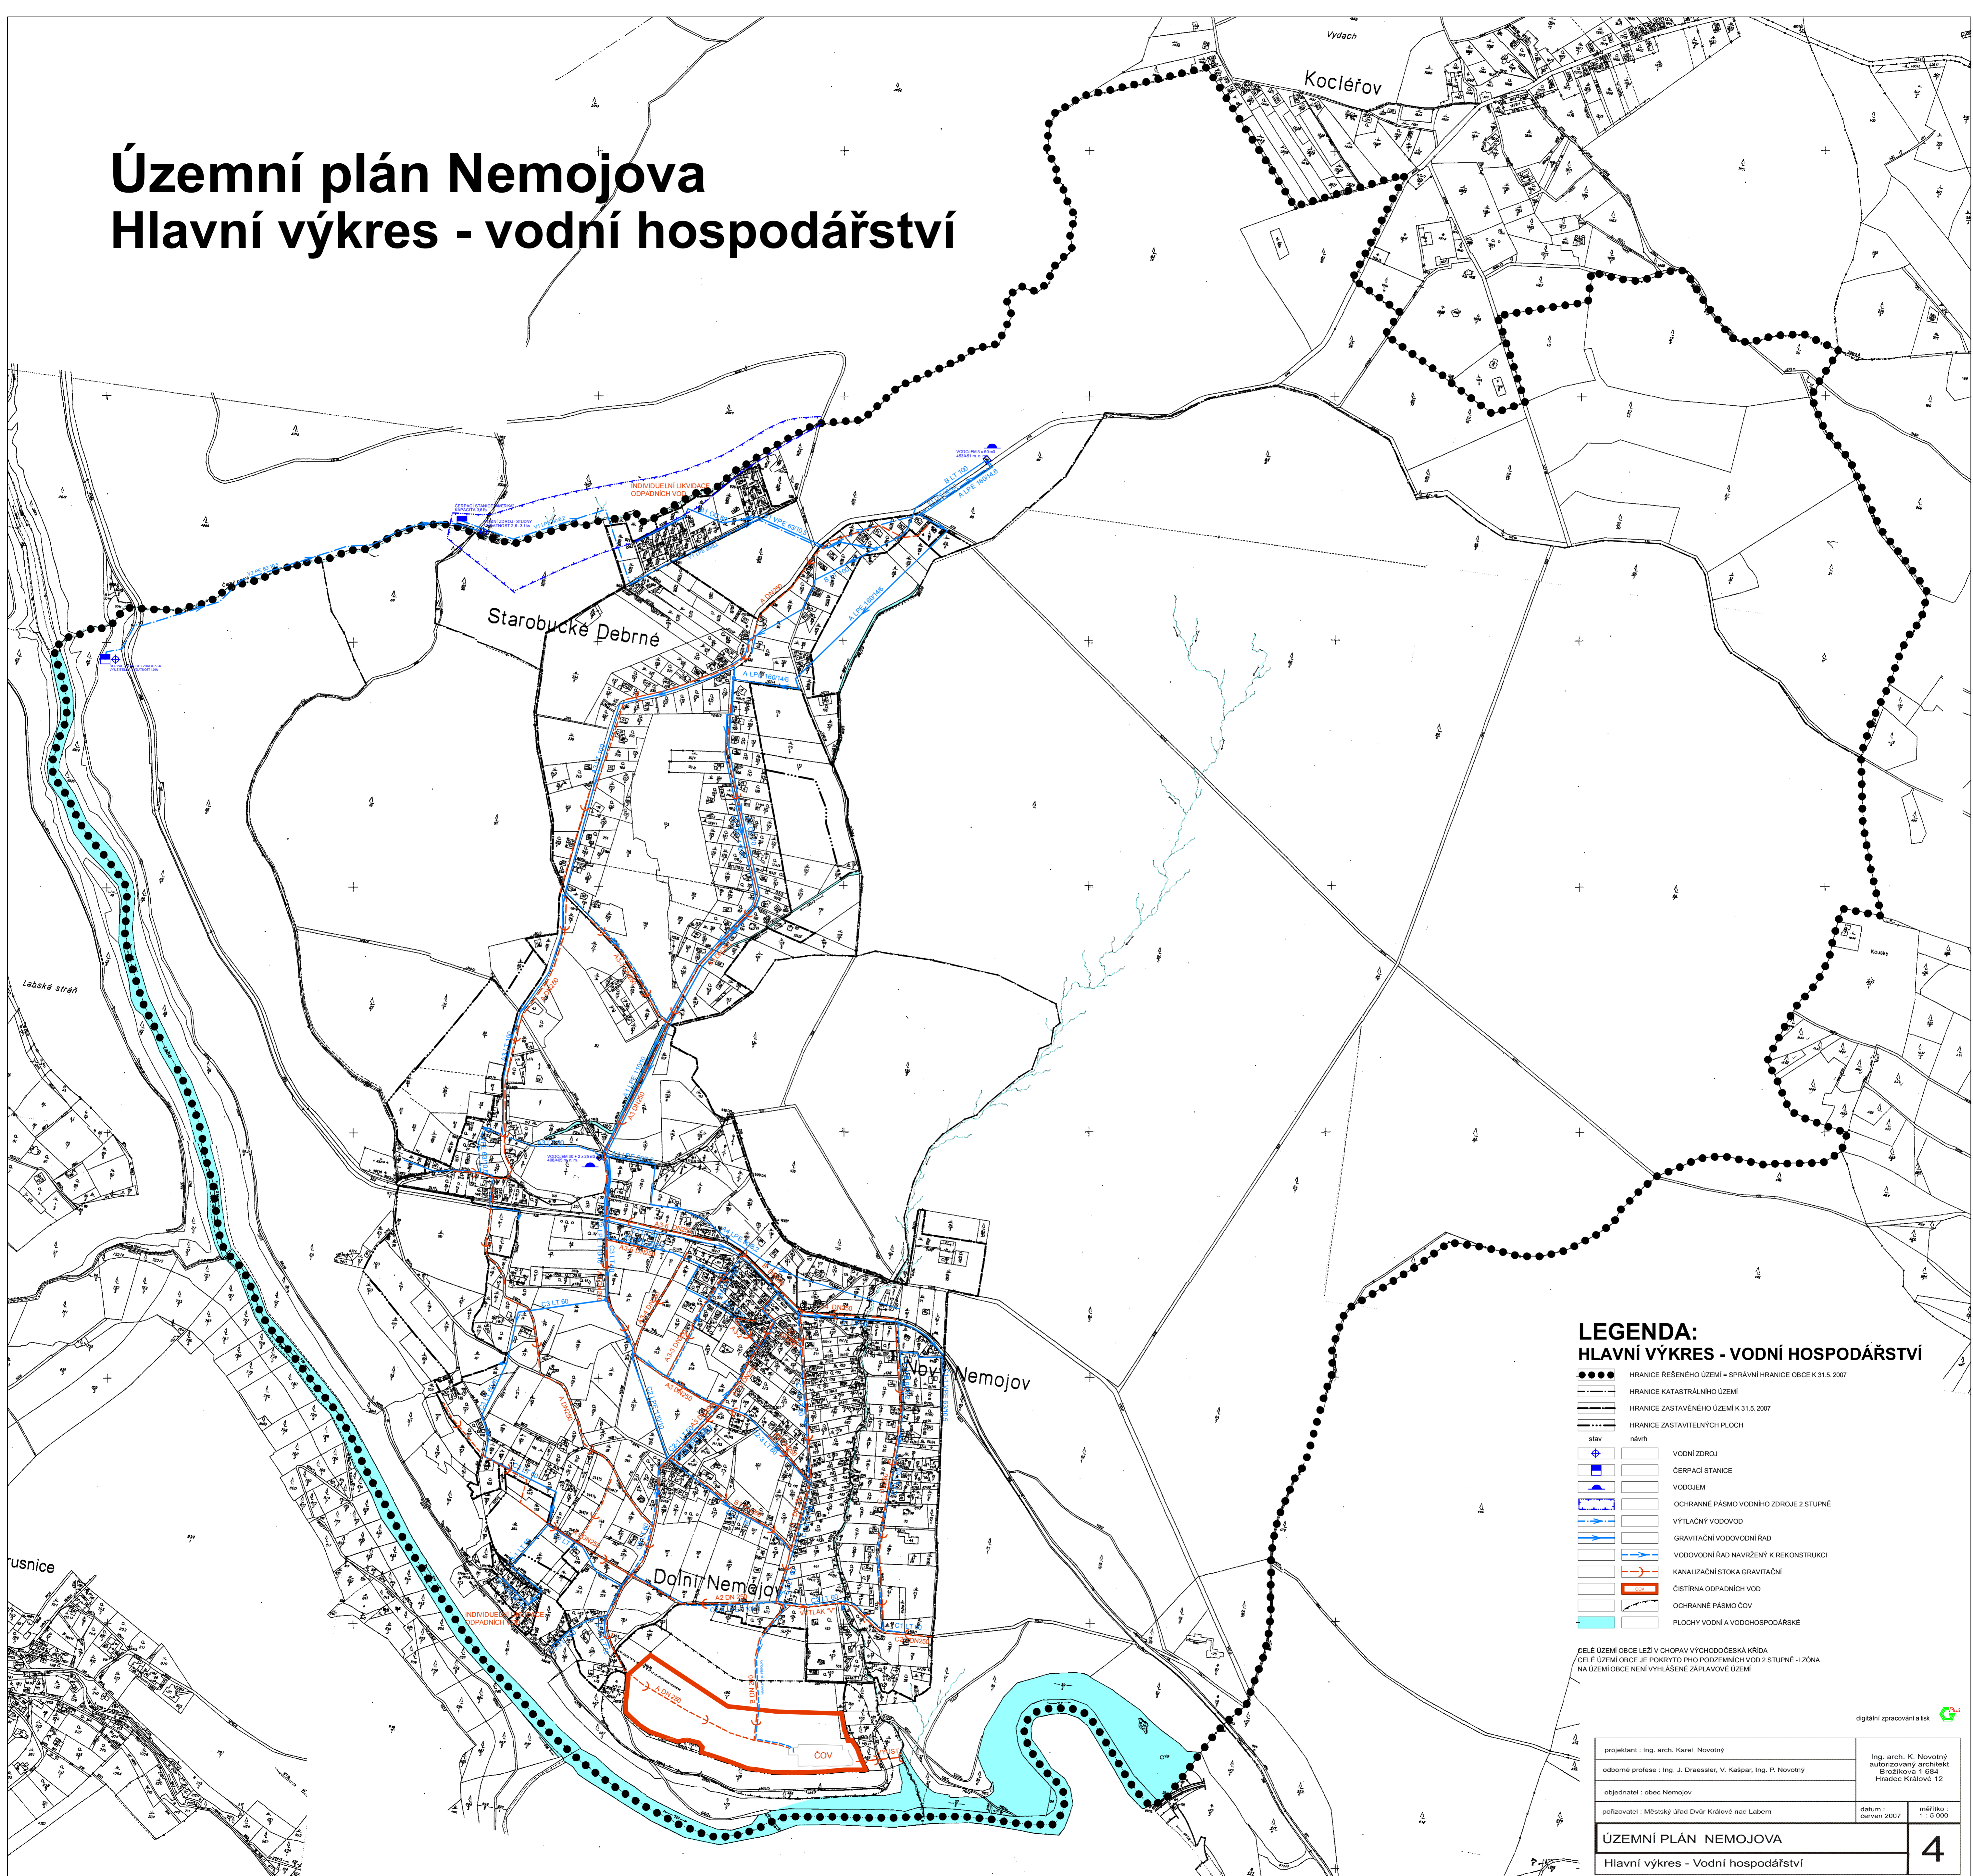

LEGENDA: HLAVNÍ VÝKRES - VODNÍ HOSPODÁŘSTVÍ

- HRANICE ŘEŠENÉHO ÚZEMÍ - SPRÁVNÍ HRANICE OBCE K 31.5. 2007
- HRANICE KATASTRÁLNÍHO ÚZEMÍ
- HRANICE ZASTAVĚNÉHO ÚZEMÍ K 31.5. 2007
- HRANICE ZASTAVITELNÝCH PLOCH
- stav
- návrh
- VODNÍ ZDROJ
- ČERPAČI STANICE
- VODOJEM
- OCHRANNÉ PÁSMO VODNÍHO ZDROJE 2. STUPNĚ
- VÝTLAČNÝ VODOVOD
- GRAVITAČNÍ VODOVODNÍ RAD
- VODOVODNÍ RAD NAVRŽENÝ K REKONSTRUKCI
- KANALIZAČNÍ STOKA GRAVITAČNÍ
- ČIŠTĚNA ODPADNÍCH VOD
- OCHRANNÉ PÁSMO ČOV
- PLOCHY VODNÍ A VODNĚHOSPODÁŘSKÉ

CELÉ ÚZEMÍ OBCE LEŽÍ V CHOPAVÝ VÝCHODOČESKÁ KŘÍDA
 CELÉ ÚZEMÍ OBCE JE POKRYTO PHO PODZEMNÍCH VOD 2. STUPNĚ - IZONA
 NA ÚZEMÍ OBCE NEJÍ VYHLÁŠENÉ ZÁPLAVOVÉ ÚZEMÍ

digitální zpracování a tisk

projektant : Ing. arch. Karel Novotný	Ing. arch. K. Novotný autORIZOVANÝ ARCHITEKT BROŽKOVKA 1 684 HRADEC KRÁLOVÉ 12
odborné profese : Ing. J. Draessler, V. Kašpar, Ing. P. Novotný	
objednatel : obec Nemojov	
pořizovatel : Městský úřad Dvůr Králové nad Labem	datum : červen 2007
ÚZEMNÍ PLÁN NEMOJOVA	
Hlavní výkres - Vodní hospodářství	
	4