


Územní plán Nemojova

Výkres veřejně prospěšných staveb, opatření a asanací

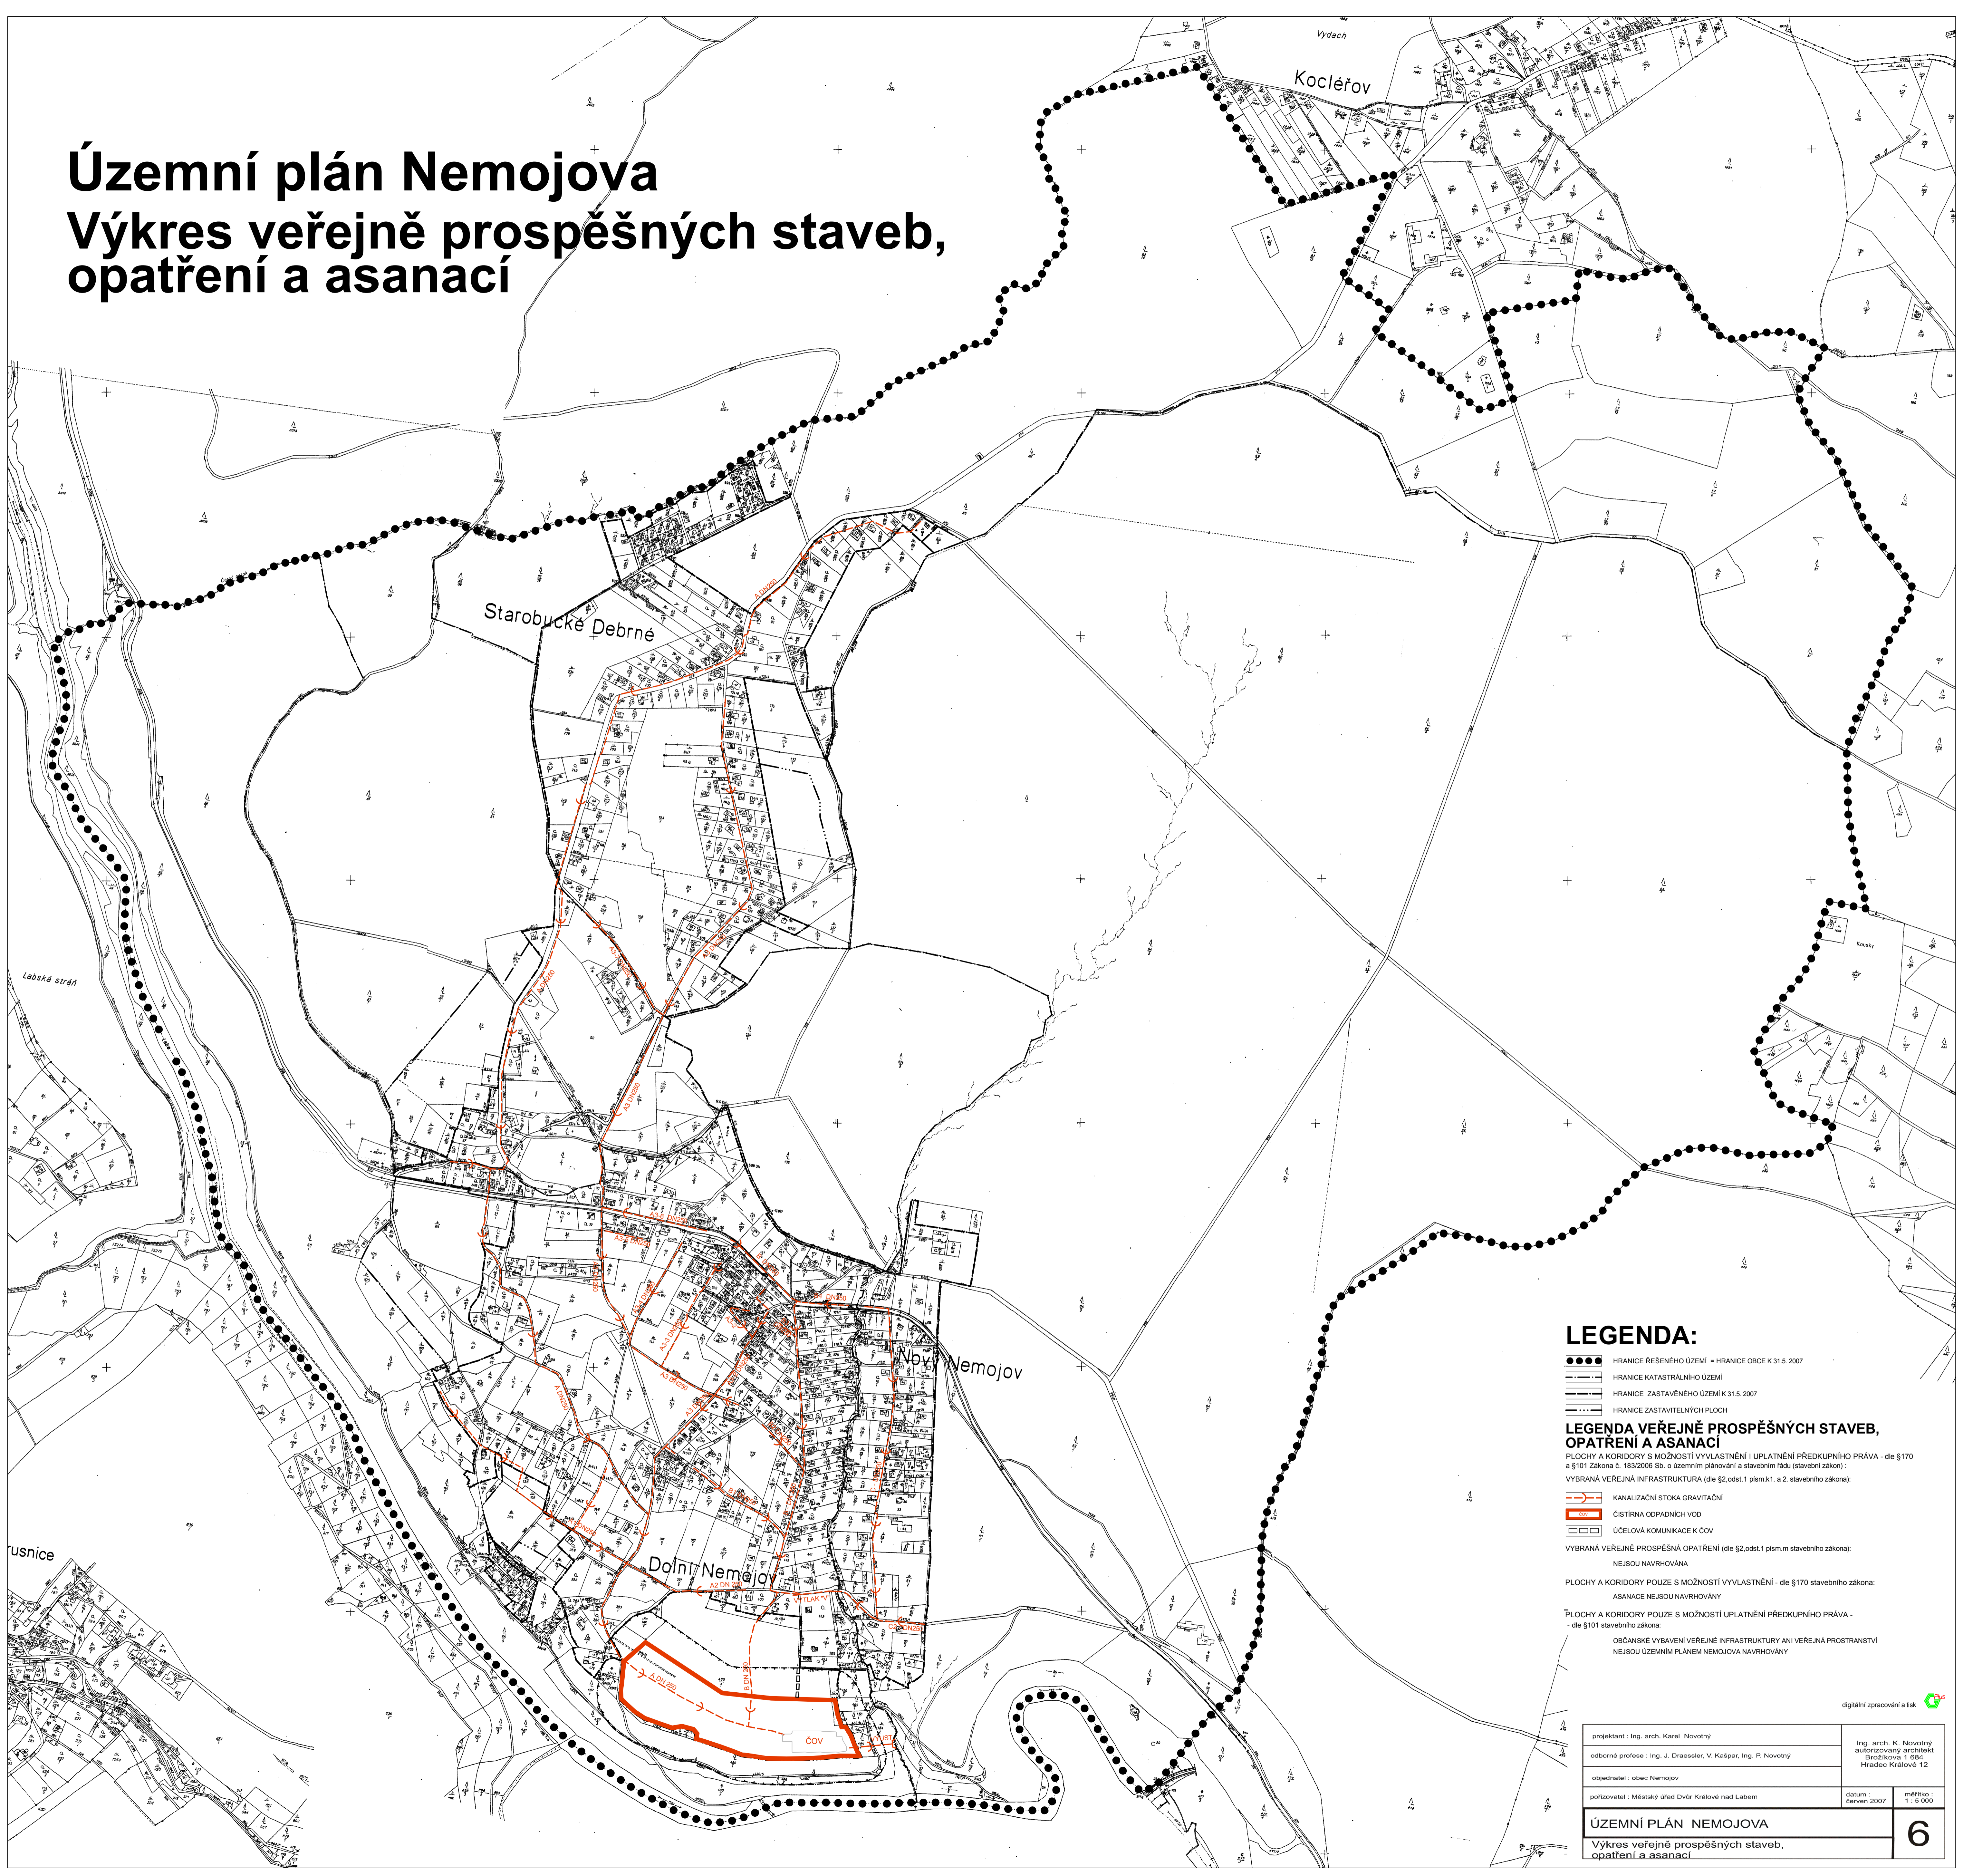

LEGENDA:

- HRANICE ŘEŠENÉHO ÚZEMÍ = HRANICE OBCE K 31.5.2007
- HRANICE KATASTRÁLNÍHO ÚZEMÍ
- HRANICE ZASTAVĚNÉHO ÚZEMÍ K 31.5.2007
- HRANICE ZASTAVITELNÝCH PLOCH

LEGENDA VEŘEJNĚ PROSPĚŠNÝCH STAVEB, OPATŘENÍ A ASANACÍ

PLOCHY A KORIDORY S MOŽNOSTÍ VYVLASTNĚNÍ I UPLATNĚNÍ PŘEDKUPNÍHO PRÁVA - dle §170 a §101 Zákona č. 183/2006 Sb. o územním plánování a stavebním řádu (stavební zákon):

- KANALIZAČNÍ STOKA GRAVITAČNÍ
- ČISTÍRNA ODPADNÍCH VOD
- ÚČELOVÁ KOMUNIKACE K ČOV

VEŘEJNÁ VEŘEJNĚ PROSPĚŠNÁ OPATŘENÍ (dle §2, odst.1 písm.k.1. a 2. stavebního zákona):
NEJSOU NAVRHOVÁNA

PLOCHY A KORIDORY POUZE S MOŽNOSTÍ VYVLASTNĚNÍ - dle §170 stavebního zákona:
ASANACE NEJSOU NAVRHOVÁNY

PLOCHY A KORIDORY POUZE S MOŽNOSTÍ UPLATNĚNÍ PŘEDKUPNÍHO PRÁVA - dle §101 stavebního zákona:
ORČANSKÉ VYBAVENÍ VEŘEJNÉ INFRASTRUKTURY ANI VEŘEJNÁ PROSTRANSTVÍ NEJSOU ÚZEMNÍM PLÁNEM NEMOJOVA NAVRHOVÁNY

digitální zpracování a tisk

projektant : Ing. arch. Karel Novotný	Ing. arch. K. Novotný autORIZOVANÝ ARCHITEKT Brožkova 1 684 Hradec Králové 12
odborné profese : Ing. J. Draessler, V. Kašpar, Ing. P. Novotný	
objednatel : obec Nemojov	
pořizovatel : Městský úřad Dvůr Králové nad Labem	datum : červen 2007
ÚZEMNÍ PLÁN NEMOJOVA	
Výkres veřejně prospěšných staveb, opatření a asanací	
6	