
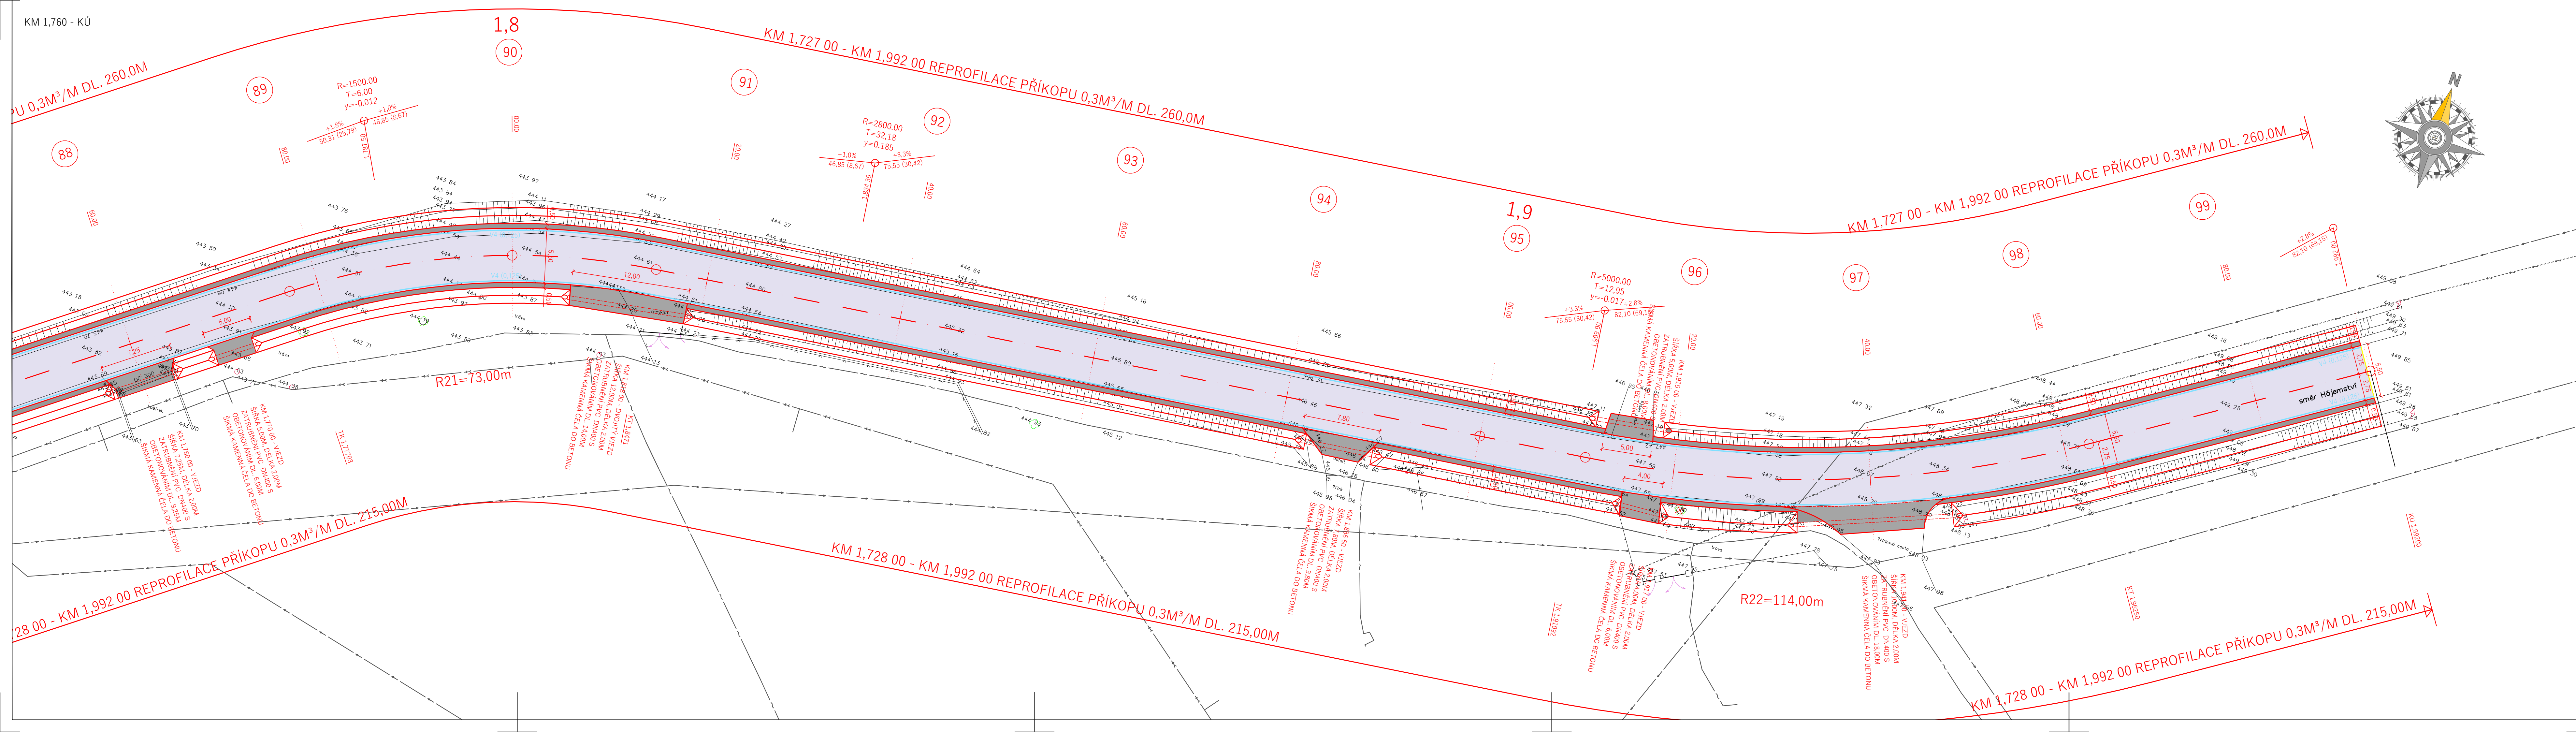
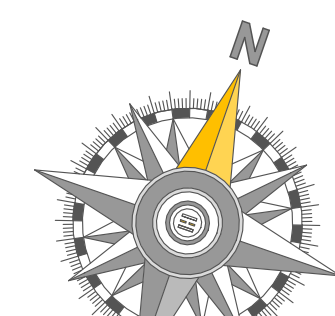


KM 1,103 00 - KM 1,563 00 ZATrubNENÍ PŘÍKOPU DL. 472,00M  
1,5

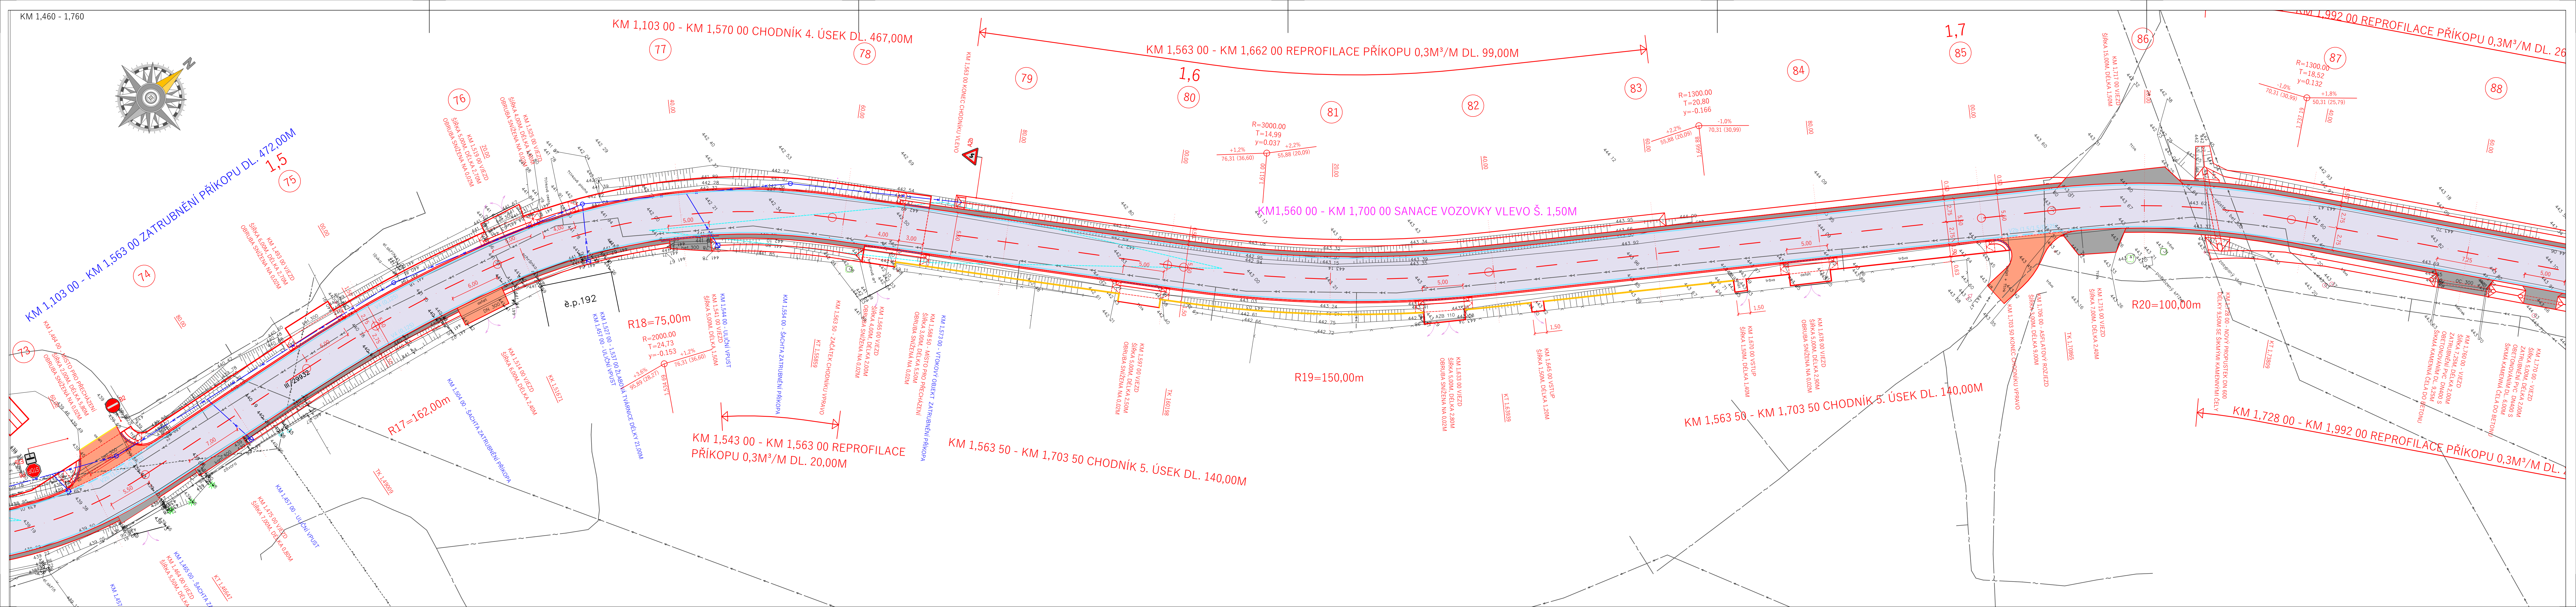

LEGENDA MATERIÁLŮ

- VOZOVKA - ASFALTOVÝ KRYT
- ROZJEZD - ASFALTOVÝ KRYT
- ROZJEZD - FRÉZING
- KRAINICE - ŠTERKODRT
- BETONOVÁ OBRUBA 15/25 ULOŽENÁ DO BET. C20/25N XF3 TL 100MM S BOČNÍ OPEŘOU, PŘEVÝŠENÁ O 0,12M
- BETONOVÁ OBRUBA 15/25 ULOŽENÁ DO BET. C20/25N XF3 TL 100MM S BOČNÍ OPEŘOU, SNIŽENÁ NA 0,02M
- NABĚH - BET. OBRUBA 15/15,25 ULOŽENÁ DO BET. C20/25N XF3 TL 100MM S BOČNÍ OPEŘOU
- BETONOVÁ OBRUBA 5/25 ULOŽENÁ DO BET. C20/25N XF3 TL 100MM S BOČNÍ OPEŘOU
- BETONOVÁ PALISÁDA DO BET. C20/25N XF3 TL 100MM S BOČNÍ OPEŘOU
- PROČIŠTĚNÍ PŘÍKOPU
- ZATrubNĚNÍ PŘÍKOPU
- VOZOVKOVÉ DOPRAVNÍ ZNAČENÍ V4 Š. 0,125M
- PROŘÍZNUTÍ A ZALITÍ SPÁRY ASFALTOVOU ZÁLIVKOU

LEGENDA DZ

- ZRUŠENÉ SVISLÉ DOPRAVNÍ ZNAČENÍ
- NAVRZENÉ SVISLÉ DOPRAVNÍ ZNAČENÍ

LEGENDA SÍTÍ

- VEDENÍ NN
- VEDENÍ NN NADZEMNÍ
- VEDENÍ VN
- VEDENÍ KANALIZAČNÍ - SPLAŠKOVÁ
- VEDENÍ VODOVODNÍ
- VEDENÍ SĎELOVACÍ CETIN
- VEDENÍ V.O.

SO 101 KOMUNIKACE

ZÁKRESY INŽENÝRSKÝCH SÍTÍ JSOU POUZE INFORMATIVNÍ. PŘED ZAHÁJENÍM VÝSTAVBY JE NOTNÉ JEJICH PŘESNÉ VYTÝČENÍ

<b>DI PROJEKT</b>	HLAVNÍ PROJEKTANT:	LUKÁŠ TRÁSAK, DIS.
	ZODPOVĚDNÝ PROJEKTANT:	LUKÁŠ TRÁSAK, DIS.
	VYPRACOVAL:	LUKÁŠ TRÁSAK, DIS.
	TECHNICKÁ KONTROLA:	LUKÁŠ TRÁSAK, DIS.
	INVESTOR:	KRÁLOVÉHRADECKÝ KRAJ A OBEC NEMOJOV
	OBEC:	NEMOJOV
	KRAJ:	KRÁLOVÉHRADECKÝ KRAJ

STUPĚN PD:	DÚSP	ARCE:	
Č. ZAKÁZKY:	013/2021		
DATAUM:	30.03.2021		
FORMÁT:	A3		
MÉRITK:	1:250	PŘÍLOHA:	
PAR.:	Č. PŘÍLOHY: D.1.2.3		

III/29931 NEMOJOV - STAROBUČKÉ DEBRNÉ  
SITUACE STAVBY 3. ÚSEK KM 1,460 - KÚ