


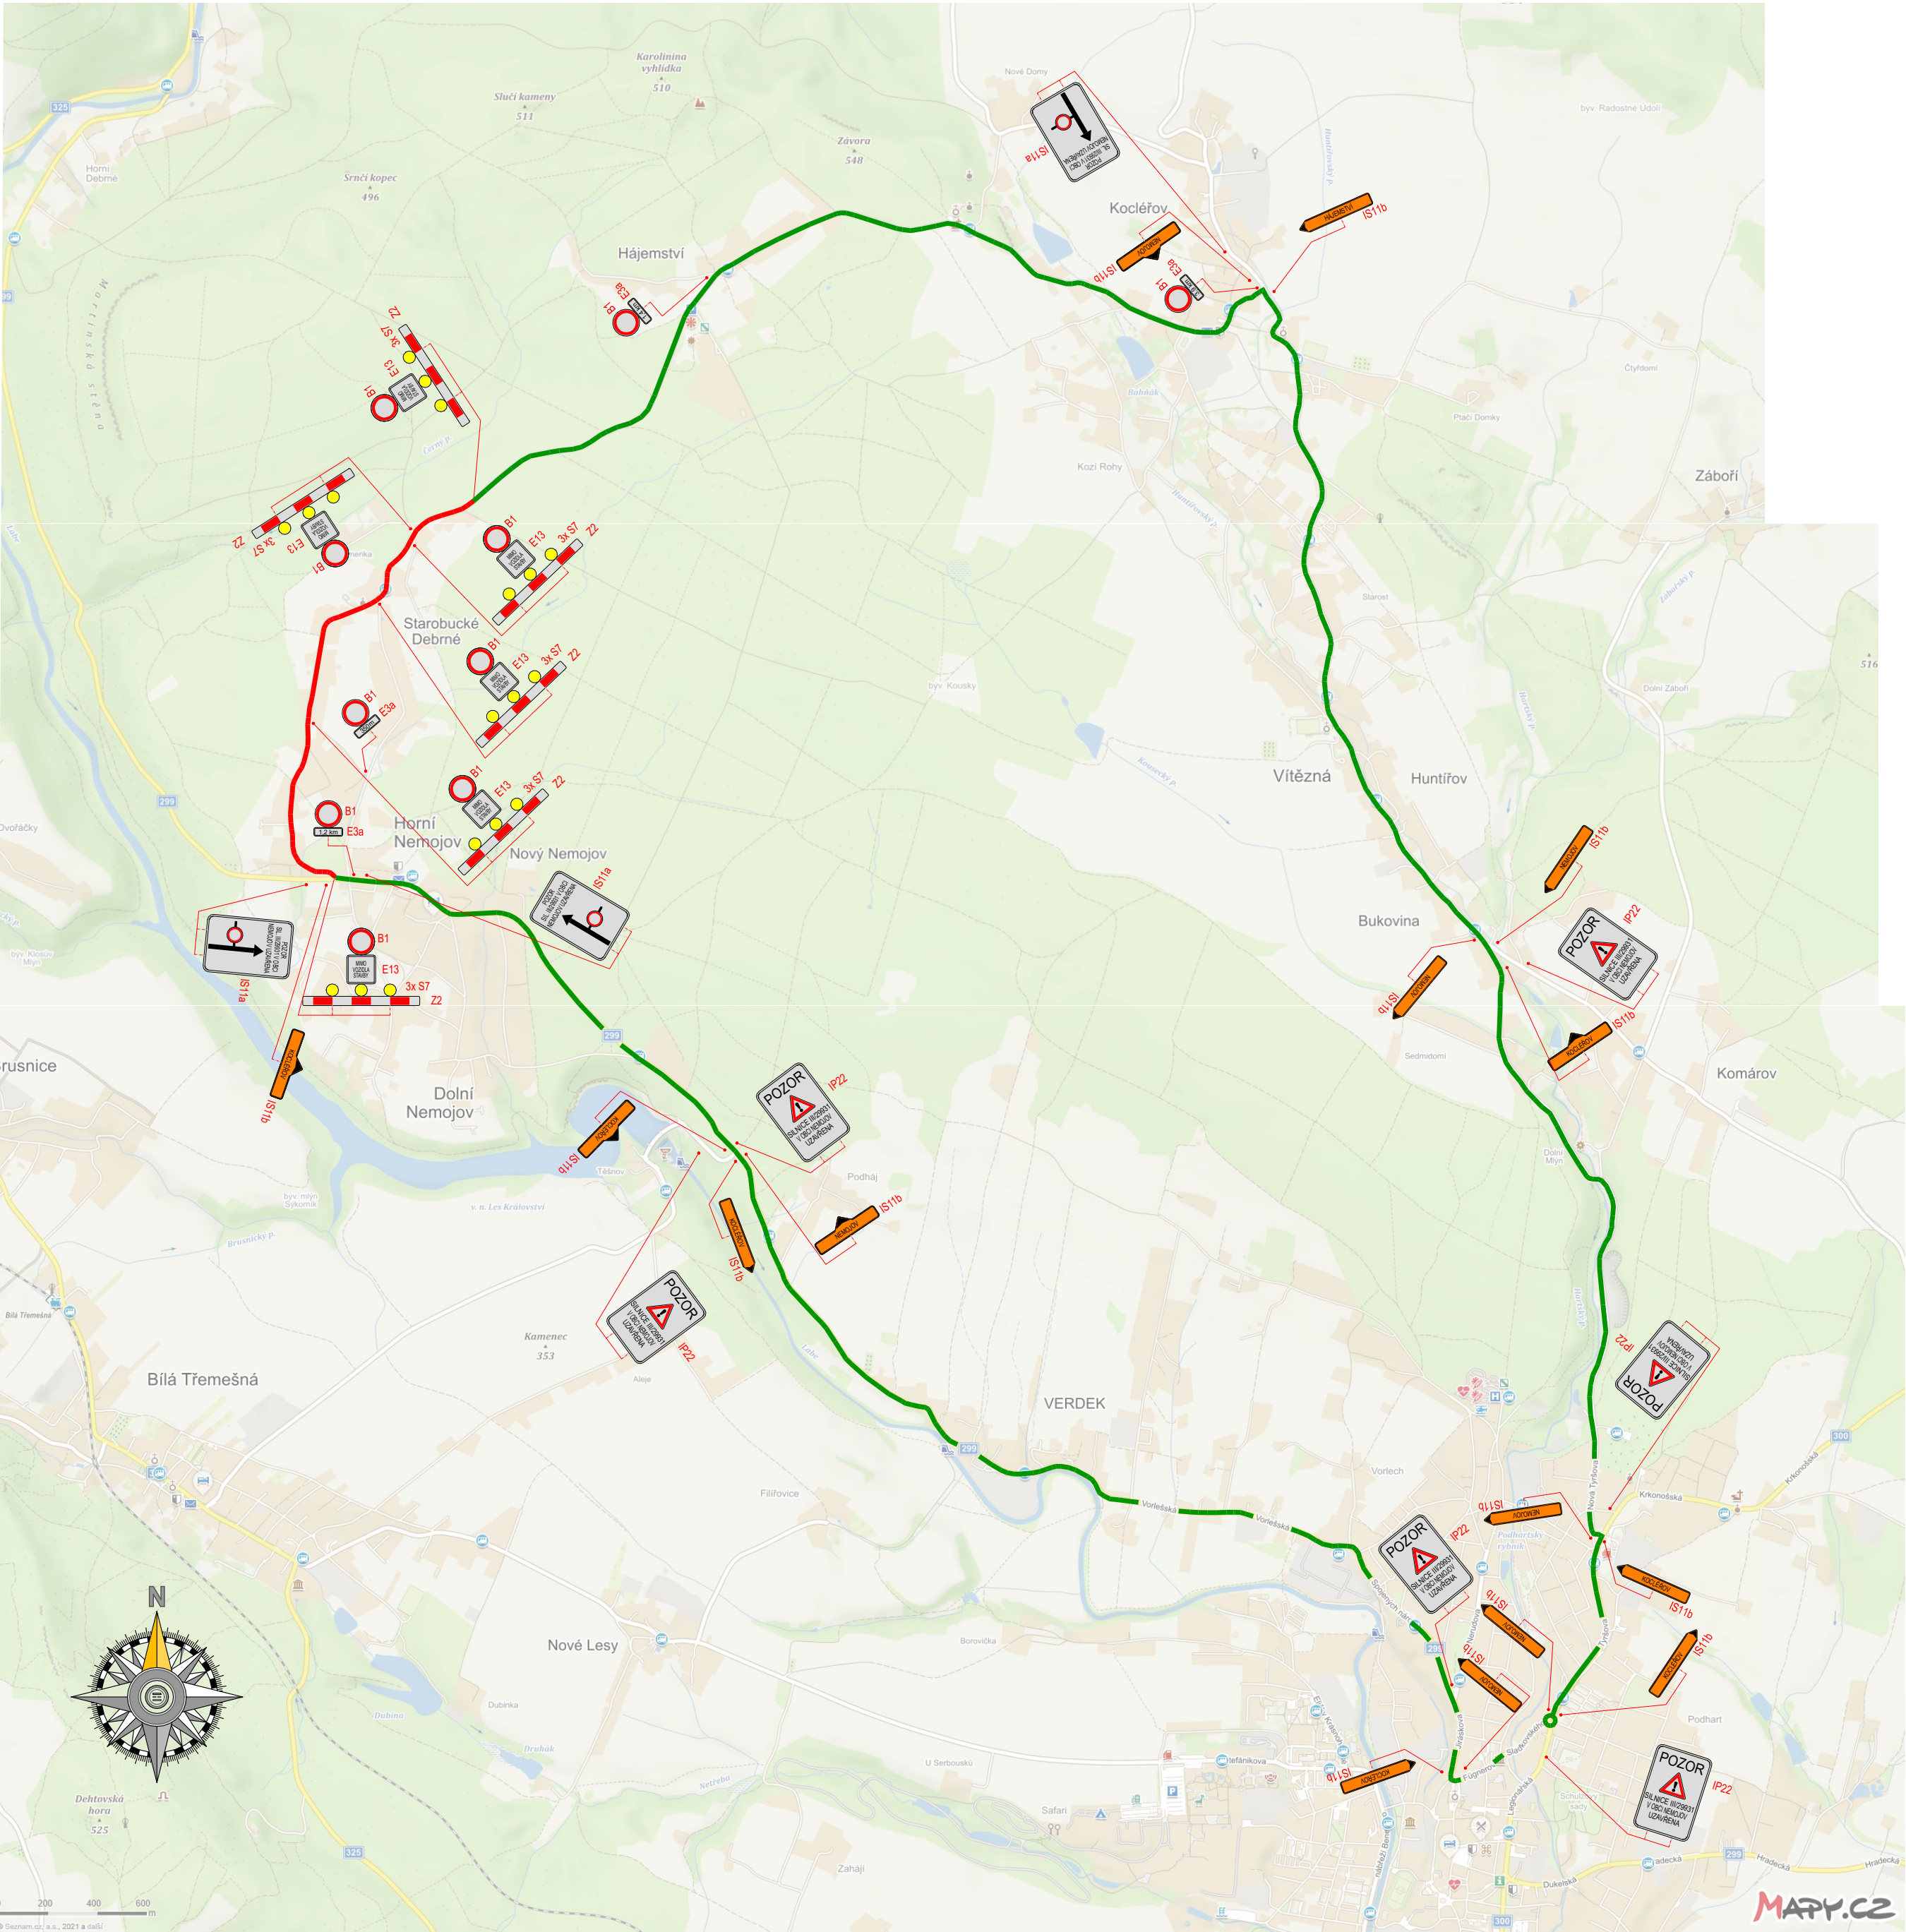

LEGENDA:

-
- NAVRŽENÉ PŘECHODNÉ DZ
-
- UZAVŘENÝ ÚSEK
-
- OBJÍZDNÁ TRASA

VEŠKERÉ TRVALÉ DOPRAVNÍ ZNAČENÍ V ROZPORU S PŘECHODNÝM BUDE PO DOBU DOPRAVNÍ INŽENÝRSKÉHO OPATŘENÍ ZNEPLATNĚNO.

DI PROJEKT DI PROJEKT s.r.o. CHELČICKÉHO 686 533 51 PARDUBICE-ROSIČE	HLAVNÍ PROJEKTANT:	LUKÁŠ TRÁSÁK, DIS.	
	ZODPOVĚDNÝ PROJEKTANT:	LUKÁŠ TRÁSÁK, DIS.	
	VYPRACOVAL:	LUKÁŠ TRÁSÁK, DIS.	
	TECHNICKÁ KONTROLA:	LUKÁŠ TRÁSÁK, DIS.	
INVESTOR:		KRÁLOVÉHRADECKÝ KRAJ A OBEC NEMOJOV	
OBEC:		NEMOJOV	
KRAJ:		KRÁLOVÉHRADECKÝ KRAJ	
STUPEŇ PD:	PDPS	III/29931 NEMOJOV - STAROBUCKÉ DEBRNÉ	
Č. ZAKÁZKY:	013/2021		
DATUM:	03/2021		
FORMÁT:	4x4		
MĚŘÍTKO:	-	PŘÍLOHA: SITUACE DIO	
PARÉ:	Č. PŘÍLOHY: E.2		