



Evropská unie
Evropský sociální fond
Operační program Zaměstnanost



„Tvorba pasportů majetku obcí SOHL“, část č. 7 – Zpracování pasportů zeleně

CZ.03.4.74/0.0/0.0/18_092/0014610

Nemojov



SAFE TREES, s.r.o. | **kancelář:** Hlinky 162/92 | 603 00 Brno | **tel.:** +420 546 412 793 | **ID datové schránky:** yhvyups | **mail:** info@safetrees.cz

Projekt péče o stromy 2022

www.safetrees.cz

Pasport zeleně veřejně přístupných ploch obce Nemojov byl zpracován v rámci inventarizace ploch veřejně přístupné zeleně.

Terénní šetření proběhla v měsíci listopad 2022.

V Brně dne 23. 11. 2022

Zpracováno firmou SAFE TREES, s. r. o

Ing. Markéta Nesrstová

VEGETAČNÍ PRVKY BODOVÉ

Skupina ploch	Plocha	Typ	Počet
Obec	Okolí ČOV	23002 - plocha bez vegetačního krytu	1
Celkem v Okolí ČOV			1
Obec	Hřiště	21900 - skupina stromů s podrostem přírodě blízkých společenstev	1
Celkem v Hřiště			1
Obec	Obecní úřad a okolí	20101 - živý plot tvarovaný listnatý	13
Obec	Obecní úřad a okolí	23002 - plocha bez vegetačního krytu	1
Celkem v Obecní úřad a okolí			14
Obec	MŠ a ZŠ dolní část	20301 - plocha keřů listnatá	1
Obec	MŠ a ZŠ dolní část	20302 - plocha keřů jehličnatá	1
Obec	MŠ a ZŠ dolní část	20303 - plocha keřů smíšená	1
Obec	MŠ a ZŠ dolní část	20800 - záhon trvalek	1
Obec	MŠ a ZŠ dolní část	21004 - předzahrádka s podílem trávy do 50%	1
Celkem v MŠ a ZŠ dolní část			5
Obec	MŠ a ZŠ horní část	20301 - plocha keřů listnatá	4
Celkem v MŠ a ZŠ horní část			4
Obec	Obec	20101 - živý plot tvarovaný listnatý	3
Obec	Obec	20301 - plocha keřů listnatá	15
Obec	Obec	20302 - plocha keřů jehličnatá	2
Obec	Obec	20303 - plocha keřů smíšená	3
Obec	Obec	20501 - ruderální plocha bez dřevnatých rostlin	2
Obec	Obec	20502 - ruderální plocha s dřevnatými rostlinami	1
Obec	Obec	20800 - záhon trvalek	2
Obec	Obec	20805 - záhon s okrasnými travami	3
Obec	Obec	20900 - záhon růží	1
Obec	Obec	21004 - předzahrádka s podílem trávy do 50%	2
Obec	Obec	21300 - nálet a nárost	1
Obec	Obec	21701 - skupina stromů s podrostem trávniku listnatá	1
Obec	Obec	21800 - skupina stromů s podrostem keřů	1
Celkem v Obec			37
Obec	Hřbitov	23001 - hřbitov	1
Celkem v Hřbitov			1
Celkový součet			63

Skupina ploch	Plocha	Typ	Počet
Obec	Okolí ČOV	10201 - solitérní keř listnatý	1
Celkem v Okolí ČOV			1
Obec	Obecní úřad a okolí	10201 - solitérní keř listnatý	6
Celkem v Obecní úřad a okolí			6
Obec	MŠ a ZŠ dolní část	10201 - solitérní keř listnatý	2
Celkem v MŠ a ZŠ dolní část			2
Obec	Obec	10201 - solitérní keř listnatý	15
Obec	Obec	11006 - růže	1
Celkem v Obec			16
Obec	Hřbitov	10102 - strom jehličnatý	1
Obec	Hřbitov	10202 - solitérní keř jehličnatý	3
Celkem v Hřbitov			4
Celkový součet			29

VEGETAČNÍ PRVKY PLOŠNÉ

Skupina ploch	Plocha	Typ	Výměra
Obec	Okolí ČOV	23002 - plocha bez vegetačního krytu	1052,96
Celkem v Okolí ČOV			1052,96
Obec	Hřiště	21900 - skupina stromů s podrostem přírodě blízkých společenstev	60,2089
Celkem v Hřiště			60,2089
Obec	Obecní úřad a okolí	20101 - živý plot tvarovaný listnatý	51,0004
Obec	Obecní úřad a okolí	23002 - plocha bez vegetačního krytu	37,7964
Celkem v Obecní úřad a okolí			88,7968
Obec	MŠ a ZŠ dolní část	20301 - plocha keřů listnatá	28,3415
Obec	MŠ a ZŠ dolní část	20302 - plocha keřů jehličnatá	28,9607
Obec	MŠ a ZŠ dolní část	20303 - plocha keřů smíšená	13,1412
Obec	MŠ a ZŠ dolní část	20800 - záhon trvalek	17,7408
Obec	MŠ a ZŠ dolní část	21004 - předzahrádka s podílem trávy do 50%	103,247
Celkem v MŠ a ZŠ dolní část			191,4312
Obec	MŠ a ZŠ horní část	20301 - plocha keřů listnatá	149,565
Celkem v MŠ a ZŠ horní část			149,565
Obec	Obec	20101 - živý plot tvarovaný listnatý	38,5967
Obec	Obec	20301 - plocha keřů listnatá	152,923
Obec	Obec	20302 - plocha keřů jehličnatá	94,0044
Obec	Obec	20303 - plocha keřů smíšená	555,137
Obec	Obec	20501 - ruderalní plocha bez dřevnatých rostlin	305,282
Obec	Obec	20502 - ruderalní plocha s dřevnatými rostlinami	616,522
Obec	Obec	20800 - záhon trvalek	13,3805
Obec	Obec	20805 - záhon s okrasnými travami	16,1462
Obec	Obec	20900 - záhon růží	23,9648
Obec	Obec	21004 - předzahrádka s podílem trávy do 50%	592,52
Obec	Obec	21300 - nálet a nárost	8,18573
Obec	Obec	21701 - skupina stromů s podrostem trávniku listnatá	266,235
Obec	Obec	21800 - skupina stromů s podrostem keřů	136,311
Celkem v Obec			2819,20833
Obec	Hřbitov	23001 - hřbitov	2383,03
Celkem v Hřbitov			2383,03
Celkový součet			6745,20023

TRÁVNÍKY

Skupina ploch	Plocha	Typ	1:5 / R	1:5 / 0,5M	1:5 / 1M	1:5 / 2M	1:5-1:2 / R	1:5-1:2 / 0,5M	1:5-1:2 / 1M	1:2 / R	1:2 / 1M	Celkový součet
Obec	Okolí ČOV	50200 - parkový	0	0	138	0	0	0	0	0	0	138
Obec	Okolí ČOV	50300 - luční	0	0	383	11800	0	0	110	0	0	12293
Obec	Okolí ČOV	51000 - pastvina	0	0	7838	0	0	0	0	0	0	7838
Celkem v Okolí ČOV												20269
Obec	ČOV	50200 - parkový	0	172	0	0	0	0	0	0	0	172
Celkem v ČOV												172
Obec	Hřiště	50200 - parkový	0	0	2721	0	0	0	77	24	0	2822
Obec	Hřiště	50400 - hřišťový	0	0	1559	0	0	0	0	0	0	1559
Celkem v Hřiště												4381
Obec	Obecní úřad a okolí	50200 - parkový	0	1432	0	0	569	0	0	0	0	2001
Obec	Obecní úřad a okolí	50300 - luční	0	0	0	9441	0	0	0	0	0	9441
Celkem v Obecní úřad a okolí												11442
Obec	MŠ a ZŠ dolní část	50200 - parkový	0	0	1461	0	0	0	0	0	0	1461
Celkem v MŠ a ZŠ dolní část												1461
Obec	MŠ a ZŠ horní část	50200 - parkový	0	154	235	0	0	90	0	0	0	479
Celkem v MŠ a ZŠ horní část												479
Obec	Obec	50200 - parkový	6	518	4868	1885	292	22	216	83	514	8404
Obec	Obec	50300 - luční	0	21	1008	1823	95	0	849	103	56	3955
Obec	Obec	50500 - extenzivní	0	0	0	0	0	0	223	0	0	223
Obec	Obec	51000 - pastvina	0	0	0	6405	0	0	0	0	0	6405
Obec	Obec	51001 - travní porost řídký	0	109	0	0	0	0	0	0	0	109
Celkem v Obec												19096
Celkový součet												57300

TECHNICKÉ PRVKY PLOŠNÉ

Skupina ploch	Plocha	Typ	Výměra
Obec	Hřiště	40303 - sportovní hřiště s antukovým povrchem	113,632
Obec	Hřiště	40304 - sportovní hřiště s umělou trávou	1205,62
Obec	Hřiště	40306 - sportovní hřiště s pískovým povrchem	116,766
Obec	Hřiště	41502 - budova dřevěná	17,7324
Celkem v Hřiště			1453,7504
Obec	Obecní úřad a okolí	40400 - dětská hřiště	142,47
Celkem v Obecní úřad a okolí			142,47
Obec	MŠ a ZŠ dolní část	40200 - vodní nádrž	52,5629
Obec	MŠ a ZŠ dolní část	40400 - dětská hřiště	123,257
Obec	MŠ a ZŠ dolní část	41502 - budova dřevěná	14,7133
Celkem v MŠ a ZŠ dolní část			190,5332
Obec	Obec	40200 - vodní nádrž	155,049
Obec	Obec	40502 - menší zpevněná plocha betonová	13,7486
Obec	Obec	40510 - menší zpevněná plocha šterková	1341,31
Obec	Obec	40800 - rybník	99,8305
Celkem v Obec			1609,9381
Celkový součet			3396,6917

TECHNICKÉ PRVKY BODOVÉ


Skupina ploch	Plocha	Typ	Počet
Obec	Hřiště	40303 - sportovní hřiště s antukovým povrchem	1
Obec	Hřiště	40304 - sportovní hřiště s umělou trávou	1
Obec	Hřiště	40306 - sportovní hřiště s pískovým povrchem	1
Obec	Hřiště	41502 - budova dřevěná	1
Celkem v Hřiště			4
Obec	Obecní úřad a okolí	40400 - dětská hřiště	1
Celkem v Obecní úřad a okolí			1
Obec	MŠ a ZŠ dolní část	40200 - vodní nádrž	1
Obec	MŠ a ZŠ dolní část	40400 - dětská hřiště	3
Obec	MŠ a ZŠ dolní část	41502 - budova dřevěná	1
Celkem v MŠ a ZŠ dolní část			5
Obec	Obec	40200 - vodní nádrž	1
Obec	Obec	40502 - menší zpevněná plocha betonová	1
Obec	Obec	40510 - menší zpevněná plocha šterková	3
Obec	Obec	40800 - rybník	1
Celkem v Obec			6
Celkový součet			16

Skupina ploch	Plocha	Typ	Počet
Obec	Obecní úřad a okolí	30400 - lavička	4
Obec	Obecní úřad a okolí	30700 - herní prvek	7
Obec	Obecní úřad a okolí	31301 - stůl na stolní tenis	1
Obec	Obecní úřad a okolí	31800 - ostatní	4
Celkem v Obecní úřad a okolí			16
Obec	MŠ a ZŠ dolní část	30700 - herní prvek	4
Obec	MŠ a ZŠ dolní část	31800 - ostatní	1
Celkem v MŠ a ZŠ dolní část			5
Obec	Obec	30700 - herní prvek	16
Celkem v Obec			16
Celkový součet			37

Skupina ploch	Plocha	Typ	Počet
Obec	Okolí ČOV	10101 - strom listnatý	28
Celkem v Okolí ČOV			28
Obec	Hřiště	10101 - strom listnatý	18
Celkem v Hřiště			18
Obec	Obecní úřad a okolí	10101 - strom listnatý	38
Obec	Obecní úřad a okolí	10102 - strom jehličnatý	3
Celkem v Obecní úřad a okolí			41
Obec	MŠ a ZŠ dolní část	10101 - strom listnatý	4
Obec	MŠ a ZŠ dolní část	10102 - strom jehličnatý	6
Celkem v MŠ a ZŠ dolní část			10
Obec	MŠ a ZŠ horní část	10101 - strom listnatý	1
Obec	MŠ a ZŠ horní část	10102 - strom jehličnatý	1
Celkem v MŠ a ZŠ horní část			2
Obec	Obec	10101 - strom listnatý	139
Obec	Obec	10102 - strom jehličnatý	39
Celkem v Obec			178
Obec	Hřbitov	10101 - strom listnatý	2
Obec	Hřbitov	10102 - strom jehličnatý	1
Celkem v Hřbitov			3
Celkový součet			280

MAPOVÉ PODKLADY

Nemojov(1:1000) - Klad listů (1:14875)

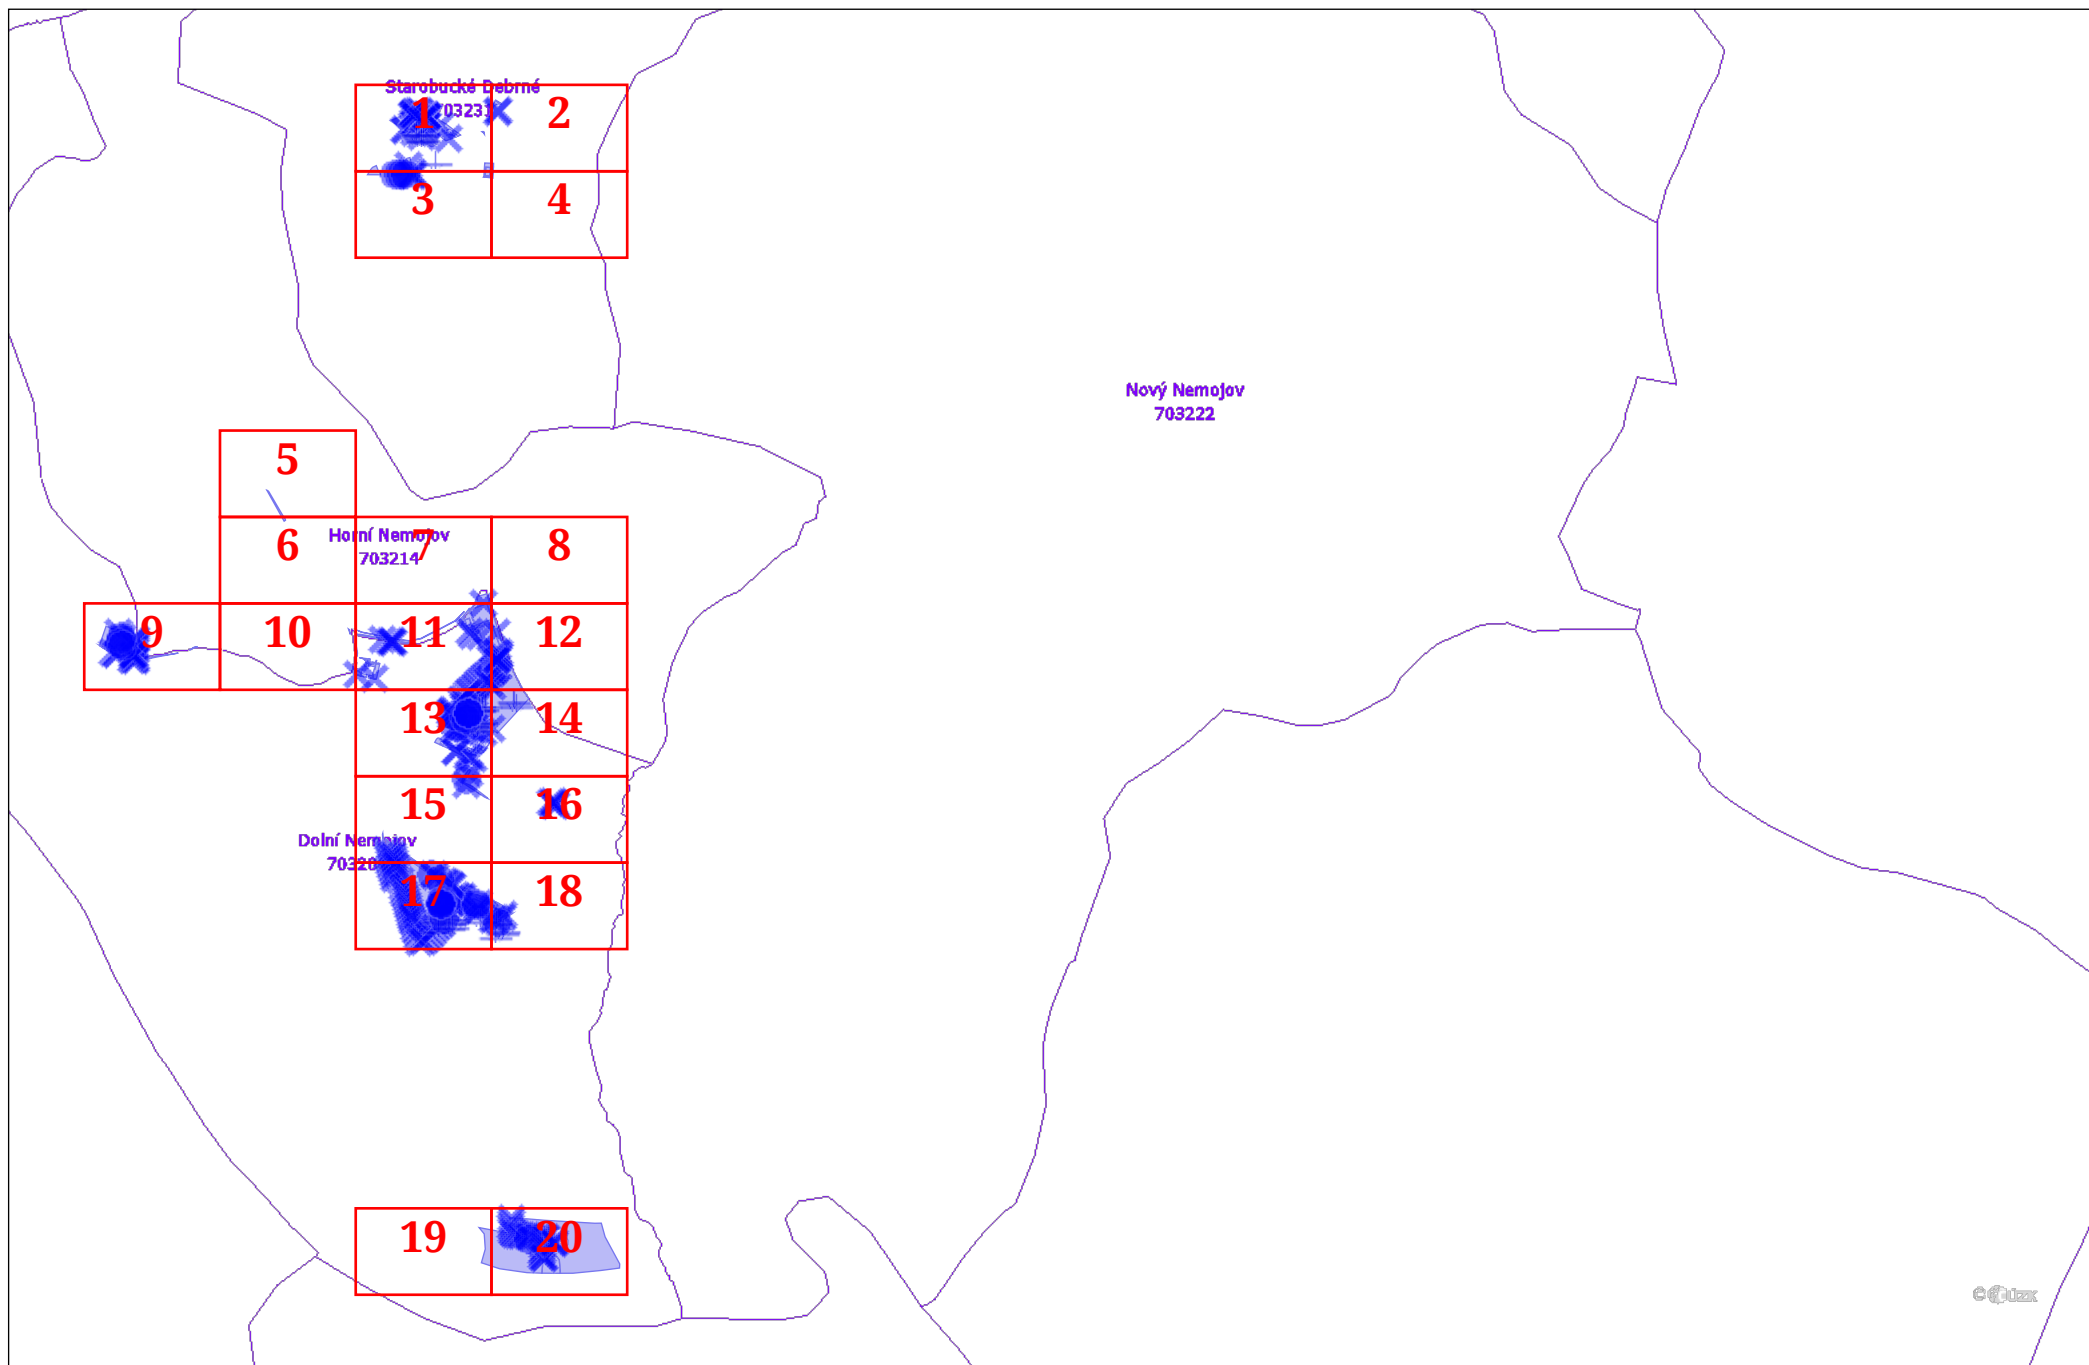

Legenda - Trávníky: Sklon

-  1:2
-  1:5-1:2

Legenda - Technické plošné prvky: Typ

	41507 (kolumbárium)		41103 (oplocení zdobné kovové)
	41505 (kříž)		41102 (oplocení dřevěné pláňkové)
	40200 (vodní nádrž)		40371 (minigolf)
	43000 (menší zpevněná plocha - ostatní)		41100 (oplocení)
	40303 (sportovní hřiště s antukovým povrchem)		40601 (schody do objektu)
	41506 (pomník)		41000 (travní rohož)
	44000 (hrob)		40700 (menší zpevněná plocha bez rozlišení povrchů)
	40306 (sportovní hřiště s pískovým povrchem)		40400 (dětská hřiště)
	40307 (sportovní hřiště s betonovým povrchem)		40800 (rybník)
	40304 (sportovní hřiště s umělou trávou)		40504 (menší zpevněná plocha písková)
	40305 (sportovní hřiště se škvárou)		40505 (menší zpevněná plocha dlážděná)
	40900 (vodní tok)		40506 (menší zpevněná plocha kostková)
	41101 (oplocení zdobné dřevěné)		40509 (menší zpevněná plocha panelová)
	41503 (budova podchodná)		40500 (menší zpevněná plocha bez rozlišení povrchu)
	40602 (schody na veřejné prostranství)		40501 (menší zpevněná plocha asfaltová)
	41200 (zídka)		40502 (menší zpevněná plocha betonová)
	41502 (budova dřevěná)		40503 (menší zpevněná plocha mlatová)
	41501 (budova zděná)		41201 (zídka kamenná)
	41504 (kostel)		41202 (zídka kamenná s plotem)

Legenda - Technické plošné prvky: Typ

40510 (menší zpevněná plocha šterková)

 40100 (pískoviště)

 40101 (pískoviště s dřevěným okrajem)

 40102 (pískoviště s betonovým okrajem)

 40103 (pískoviště s plastovým okrajem)

 40202 (kašna)

 40300 (sportovní hřiště)

 40301 (sportovní hřiště s travnatým povrchem)

 40302 (sportovní hřiště s asfaltovým povrchem)

 40401 (skluzavka)

40511 (menší zpevněná plocha cihlová)

40512 (menší zpevněná plocha pryžová)

40513 (menší zpevněná plocha s oblázky)

40521 (betonový dešťový svod)

 40600 (schodiště)

 41104 (gabion)

 41400 (mostek)

Legenda - Vegetační plošné prvky: Typ

-  21101 (užitková zahrada bez dřevnatých rostlin)
-  21100 (užitková zahrada)
-  21102 (užitková zahrada s dřevnatými roslinami)
-  21000 (předzahrádka)
-  21001 (předzahrádka bez dřevnatých rostlin)
-  21002 (předzahrádka s dřevnatými rostlinami)
-  21902 (skupina stromů s podrostem přírodě blízkých společenstev jehličnatá)
-  20403 (pokryvná výsadba keřů smíšená)
-  20402 (pokryvná výsadba keřů jehličnatá)
-  20401 (pokryvná výsadba keřů listnatá)
-  20400 (pokryvná výsadba keřů)
-  21703 (skupina stromů s podrostem trávníku smíšená)
-  21702 (skupina stromů s podrostem trávníku jehličnatá)
-  21701 (skupina stromů s podrostem trávníku listnatá)
-  21700 (skupina stromů s podrostem trávníku)
-  20502 (ruderální plocha s dřevnatými rostlinami)
-  20500 (ruderální plocha)
-  20501 (ruderální plocha bez dřevnatých rostlin)
-  21602 (skupina stromů bez podrostu jehličnatá)

Legenda - Vegetační plošné prvky: Typ

	21603 (skupina stromů bez podrostu smíšená)
	21600 (skupina stromů bez podrostu)
	21601 (skupina stromů bez podrostu listnatá)
	21501 (porost vodních toků listnatý)
	21500 (porost vodních toků)
	21503 (porost vodních toků smíšený)
	21502 (porost vodních toků jehličnatý)
	21206 (přírodě blízké společenství bylinné s větším výskytem dřevin)
	21400 (lesní porost)
	21401 (lesní porost listnatý)
	21402 (lesní porost jehličnatý)
	21403 (lesní porost smíšený)
	21901 (skupina stromů s podrostem přírodě blízkých společenstev listnatá)
	21204 (přírodě blízké společenství bylinné bez dřevin)
	21900 (skupina stromů s podrostem přírodě blízkých společenstev)
	21205 (přírodě blízké společenství bylinné s občasným výskytem dřevin)
	21903 (skupina stromů s podrostem přírodě blízkých společenstev smíšená)
	20601 (popínavka stálezelená)
	20600 (popínavka)

Legenda - Vegetační plošné prvky: Typ

	20603 (popínavka smíšená)
	20602 (popínavka opadavá)
	20900 (záhon růží)
	20700 (záhon letniček)
	21303 (nálet a nárost smíšený)
	21302 (nálet a nárost jehličnatý)
	21301 (nálet a nárost listnatý)
	21300 (nálet a nárost)
	21202 (přírodě blízké společenství vodní)
	21203 (přírodě blízké společenství luční)
	21200 (přírodě blízké společenství)
	21201 (přírodě blízké společenství stepní)
	20102 (živý plot tvarovaný jehličnatý)
	20103 (živý plot tvarovaný smíšený)
	20100 (živý plot tvarovaný)
	20101 (živý plot tvarovaný listnatý)
	20201 (živý plot netvarovaný listnatý)
	20200 (živý plot netvarovaný)
	20203 (živý plot netvarovaný smíšený)

Legenda - Vegetační plošné prvky: Typ

	20202 (živý plot netvarovaný jehličnatý)
	20304 (plocha keřů jehličnatá tvarovaná)
	20305 (plocha keřů smíšená tvarovaná)
	20306 (plocha keřů listnatá tvarovaná)
	20300 (plocha keřů)
	20301 (plocha keřů listnatá)
	20302 (plocha keřů jehličnatá)
	20303 (plocha keřů smíšená)
	21800 (skupina stromů s podrostem keřů)
	21801 (skupina stromů s podrostem keřů listnatá)
	21802 (skupina stromů s podrostem keřů jehličnatá)
	21803 (skupina stromů s podrostem keřů smíšená)
	20800 (záhon trvalek)
	21006 (předzahrádka s podílem trávy do 50% bez dřevnatých rostlin)
	21007 (předzahrádka s podílem trávy do 30% s dřevnatými rostlinami)
	21008 (předzahrádka s podílem trávy do 50% s dřevnatými rostlinami)
	23000 (jiný porost)
	23002 (plocha bez vegetačního krytu)
	23003 (pole)

Legenda - Technické bodové prvky: Typ

	30750 (pružinová kolébačka)		30108 (odpadkový koš plastový)
	30751 (pružinová lavice)		30107 (odpadkový koš kovový)
	30701 (kolotoč)		30106 (odpadkový koš litinový)
	31100 (sloupek)		30105 (odpadkový koš kovový s pletivem)
	30500 (sušák)		30104 (odpadkový koš kovový s betonovým krytem)
	31200 (sloup)		30103 (odpadkový koš kovový s dřevěným krytem)
	30760 (skluzavka)		30102 (odpadkový koš bez psích sáčků)
	30767 (šestihran)		30101 (odpadkový koš včetně psích sáčků)
	30766 (trojhran)		30100 (odpadkový koš)
	31703 (kanalizační vpust' betonová)		31400 (poštovní schránka)
	30769 (čtyřhran)		30770 (herní sestava)
	30768 (otočný talíř)		31900 (rozvaděč)
	31700 (kanalizační vpust')		30600 (drobné stavba)
	31010 (lampa veřejného osvětlení na semaforu)		30601 (přístřešek)
	30900 (dopravní značka)		30602 (pergola)
	31704 (kanalizační vpust' plastová)		30603 (altán)
	31500 (poklop)		30604 (chalupa)
	31501 (kanalizační poklop)		30605 (bouda)
	31502 (jiný kryt)		31004 (lampa veřejného osvětlení výložníková)

Legenda - Technické bodové prvky: Typ

	31007 (lampa veřejného osvětlení výložníková (4 svítidla))		30470 (lavička dvoustranná)
	30702 (malý kolotoč ke stání)		31304 (branka)
	31009 (lampa veřejného osvětlení na domě (2 svítidla))		31305 (fitness)
	31008 (lampa veřejného osvětlení na domě)		31302 (basketbalový koš)
	31005 (lampa veřejného osvětlení výložníková (2 svítidla))		31303 (sloupky na uchycení sítě)
	30700 (herní prvek)		31300 (sportovní vybavenost)
	30703 (malý kolotoč k sezení)		31301 (stůl na stolní tenis)
	31006 (lampa veřejného osvětlení výložníková (3 svítidla))		30712 (houpačka vahadlová dvoumístná)
	31001 (lampa veřejného osvětlení sadová)		30713 (houpačka závěsná)
	30704 (kolotoč certifikovaný)		30710 (houpačka)
	31003 (lampa veřejného osvětlení sadová (4 svítidla))		30711 (houpačka vahadlová)
	31000 (lampa veřejného osvětlení)		30301 (orientační tabule s elektronikou)
	31801 (stojan na kola)		30300 (orientační tabule)
	31002 (lampa veřejného osvětlení sadová (2 svítidla))		30303 (informační tabule)
	32000 (kabelová spojka)		30302 (provozní řád)
	31800 (ostatní)		30781 (šplhací zahrada)
	30200 (klepač)		30780 (šplhací souprava)
	30472 (lavička bez opěradla)		30783 (polygon)
	30471 (lavička s kovovými nohami)		30782 (šplhací stěna)

Legenda - Technické bodové prvky: Typ

	30785 (bradla)		30401 (lavička celodřevěná)
	30784 (šplhadlo)		30120 (kontejner)
	30787 (domeček)		30721 (herní prvek bez skluzavky)
	30786 (hrazda)		30720 (herní prvek se skluzavkou)
	30789 (tabule)		30806 (plastika)
	30788 (otáčedlo)		30730 (prolézačka)
	30705 (kolotoč necertifikovaný)		30731 (prolézačka certifikovaná)
	31020 (slavnostní osvětlení)		30732 (prolézačka necertifikovaná)
	31702 (kanalizační vpust ocelová)		31601 (kohout vodovodu)
	30793 (lezecká stěna)		31600 (hydrant)
	30790 (dřevěná věž)		30403 (lavička s betonovými nohami)
	31701 (kanalizační vpust litinová)		30715 (trampolína)
	30796 (lanovka)		30771 (lanová herní sestava)
	30797 (stříška)		30772 (herní sestava se skluzem/houpačkou)
	30794 (kladina)		30800 (umělecký prvek)
	30799 (šplhací tyče)		30801 (socha)
	33500 (spojka kabeláže)		31210 (hodiny na sloupu)
	30402 (lavička celodřevěná atypická)		31306 (skate prvek)
	30400 (lavička)		32100 (stůl)


Legenda - Technické bodové prvky: Typ

-  32101 (sedátko)
-  30110 (popelník)
-  30606 (mobilní toaleta)
-  30730 (prolézačka)
-  30802 (drobná sakrální stavba)
-  31602 (vodotrysk)

Legenda - Vegetační bodové prvky: Typ

- 10303 (mobilní zeleň s trvalým zdobným krytem)
- 11018 (nálet dřevin a nárost dřevin-bodový)
- 10301 (mobilní zeleň dočasná)
- 10300 (mobilní zeleň)
- + 10202 (solitérní keř jehličnatý)
- + 10200 (solitérní keř)
- + 10201 (solitérní keř listnatý)
- 10101 (strom listnatý)
- 10101 (strom listnatý)
- 10102 (strom jehličnatý)
- ◆ 11005 (popínavá rostlina)
- ✱ 11007 (trvalka)
- 11006 (růže)
- 10204 (keř listnatý opadavý)

Nemojov(1:1000), 1/20

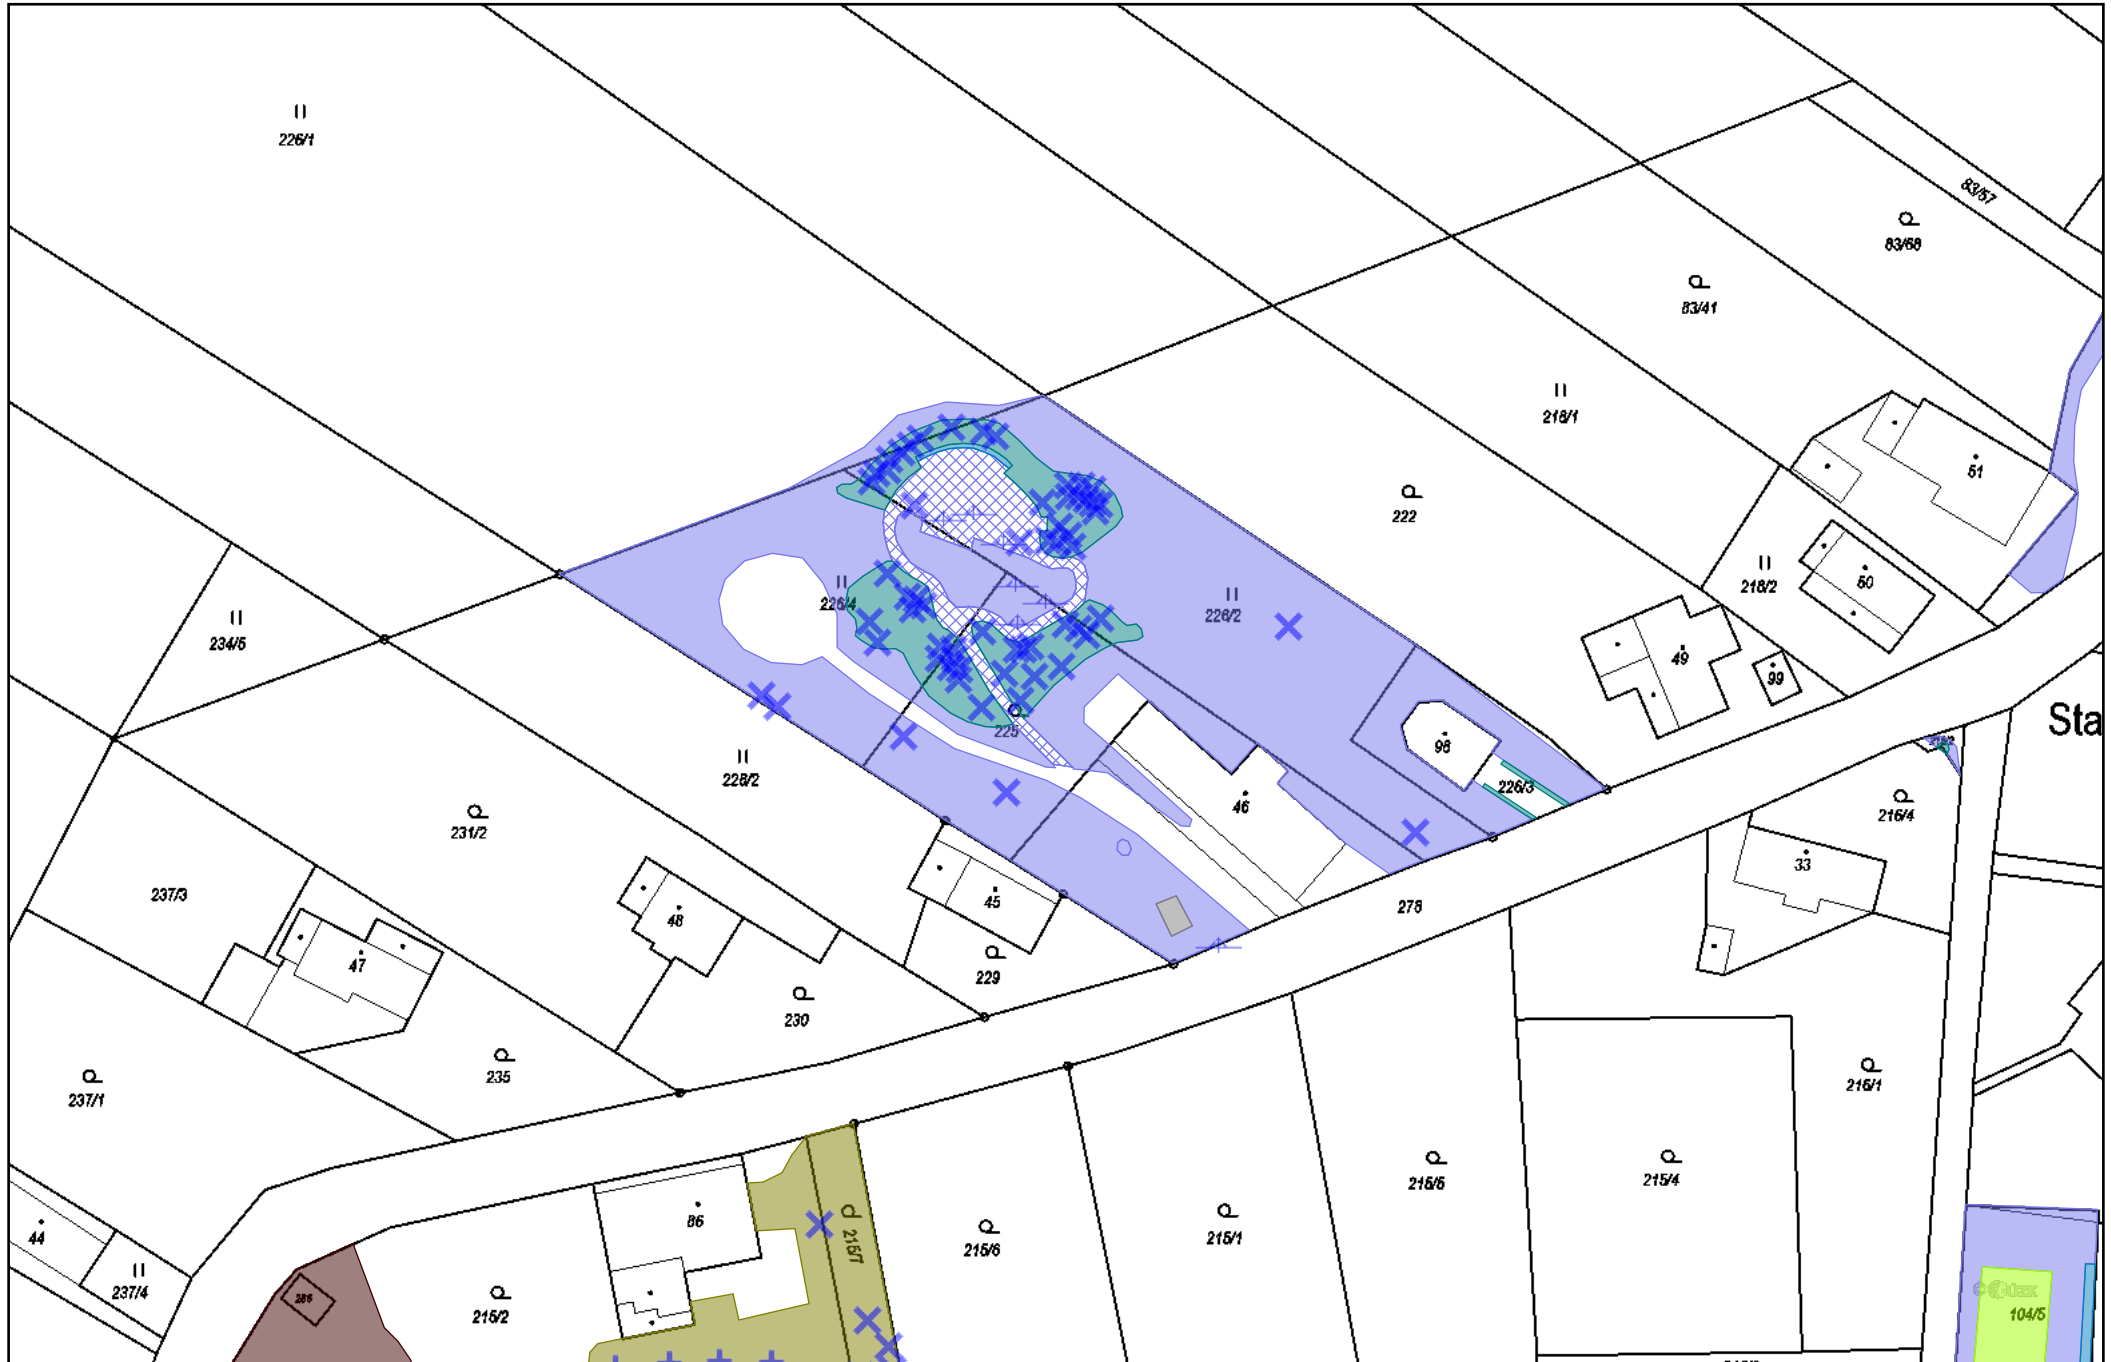


Nemojov(1:1000), 2/20



Nemojov(1:1000), 3/20



Nemojov(1:1000), 4/20

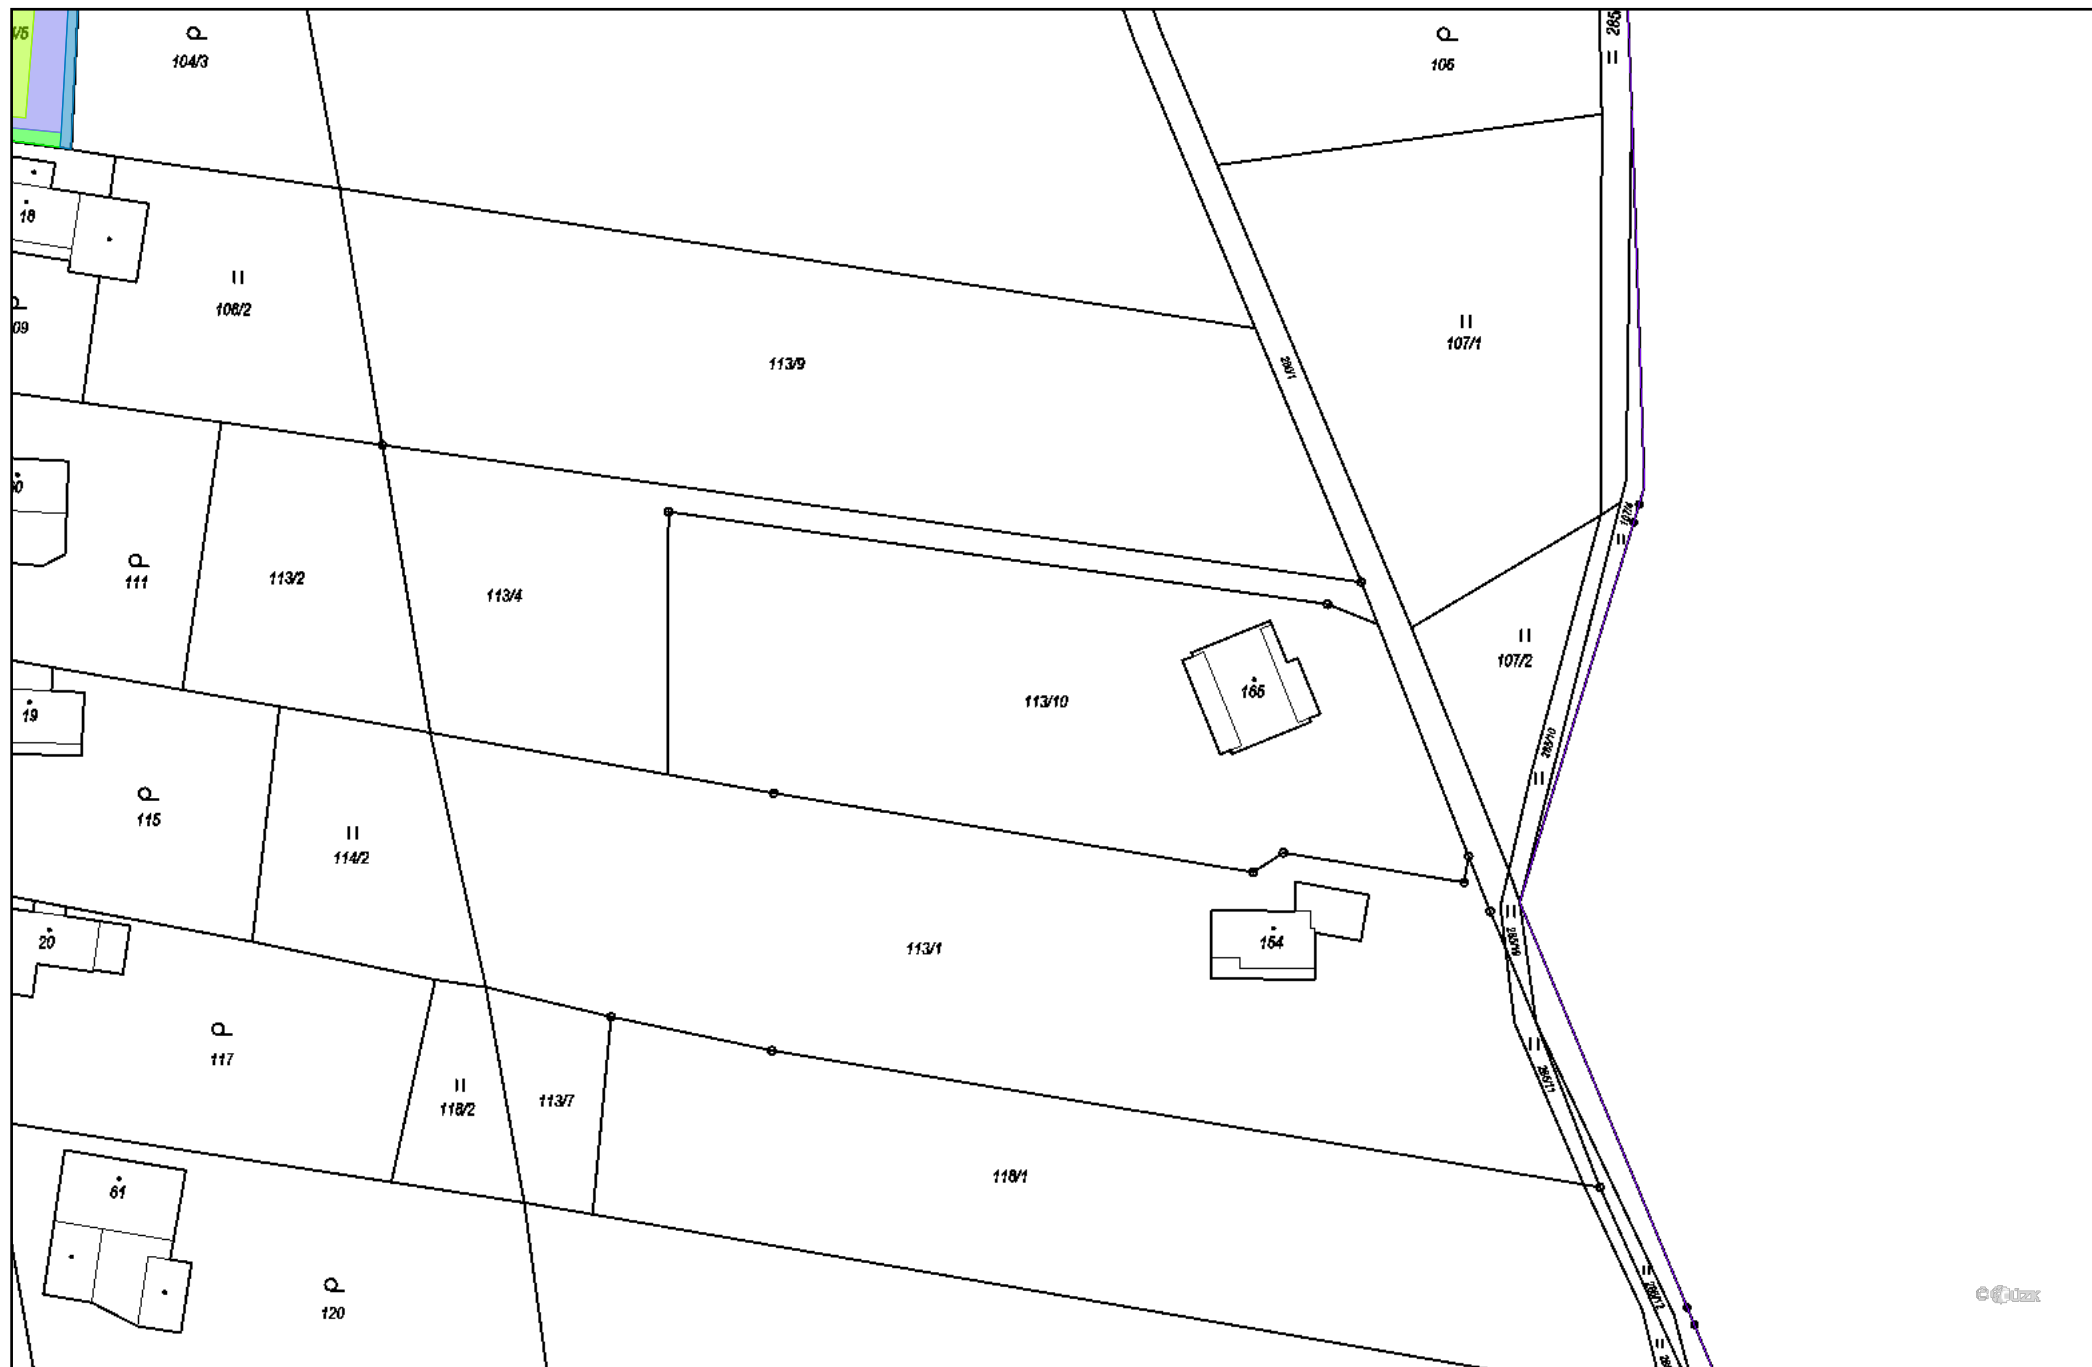

Nemojov(1:1000), 5/20




Nemojov(1:1000), 6/20



Nemojov(1:1000), 7/20




Nemojov(1:1000), 8/20

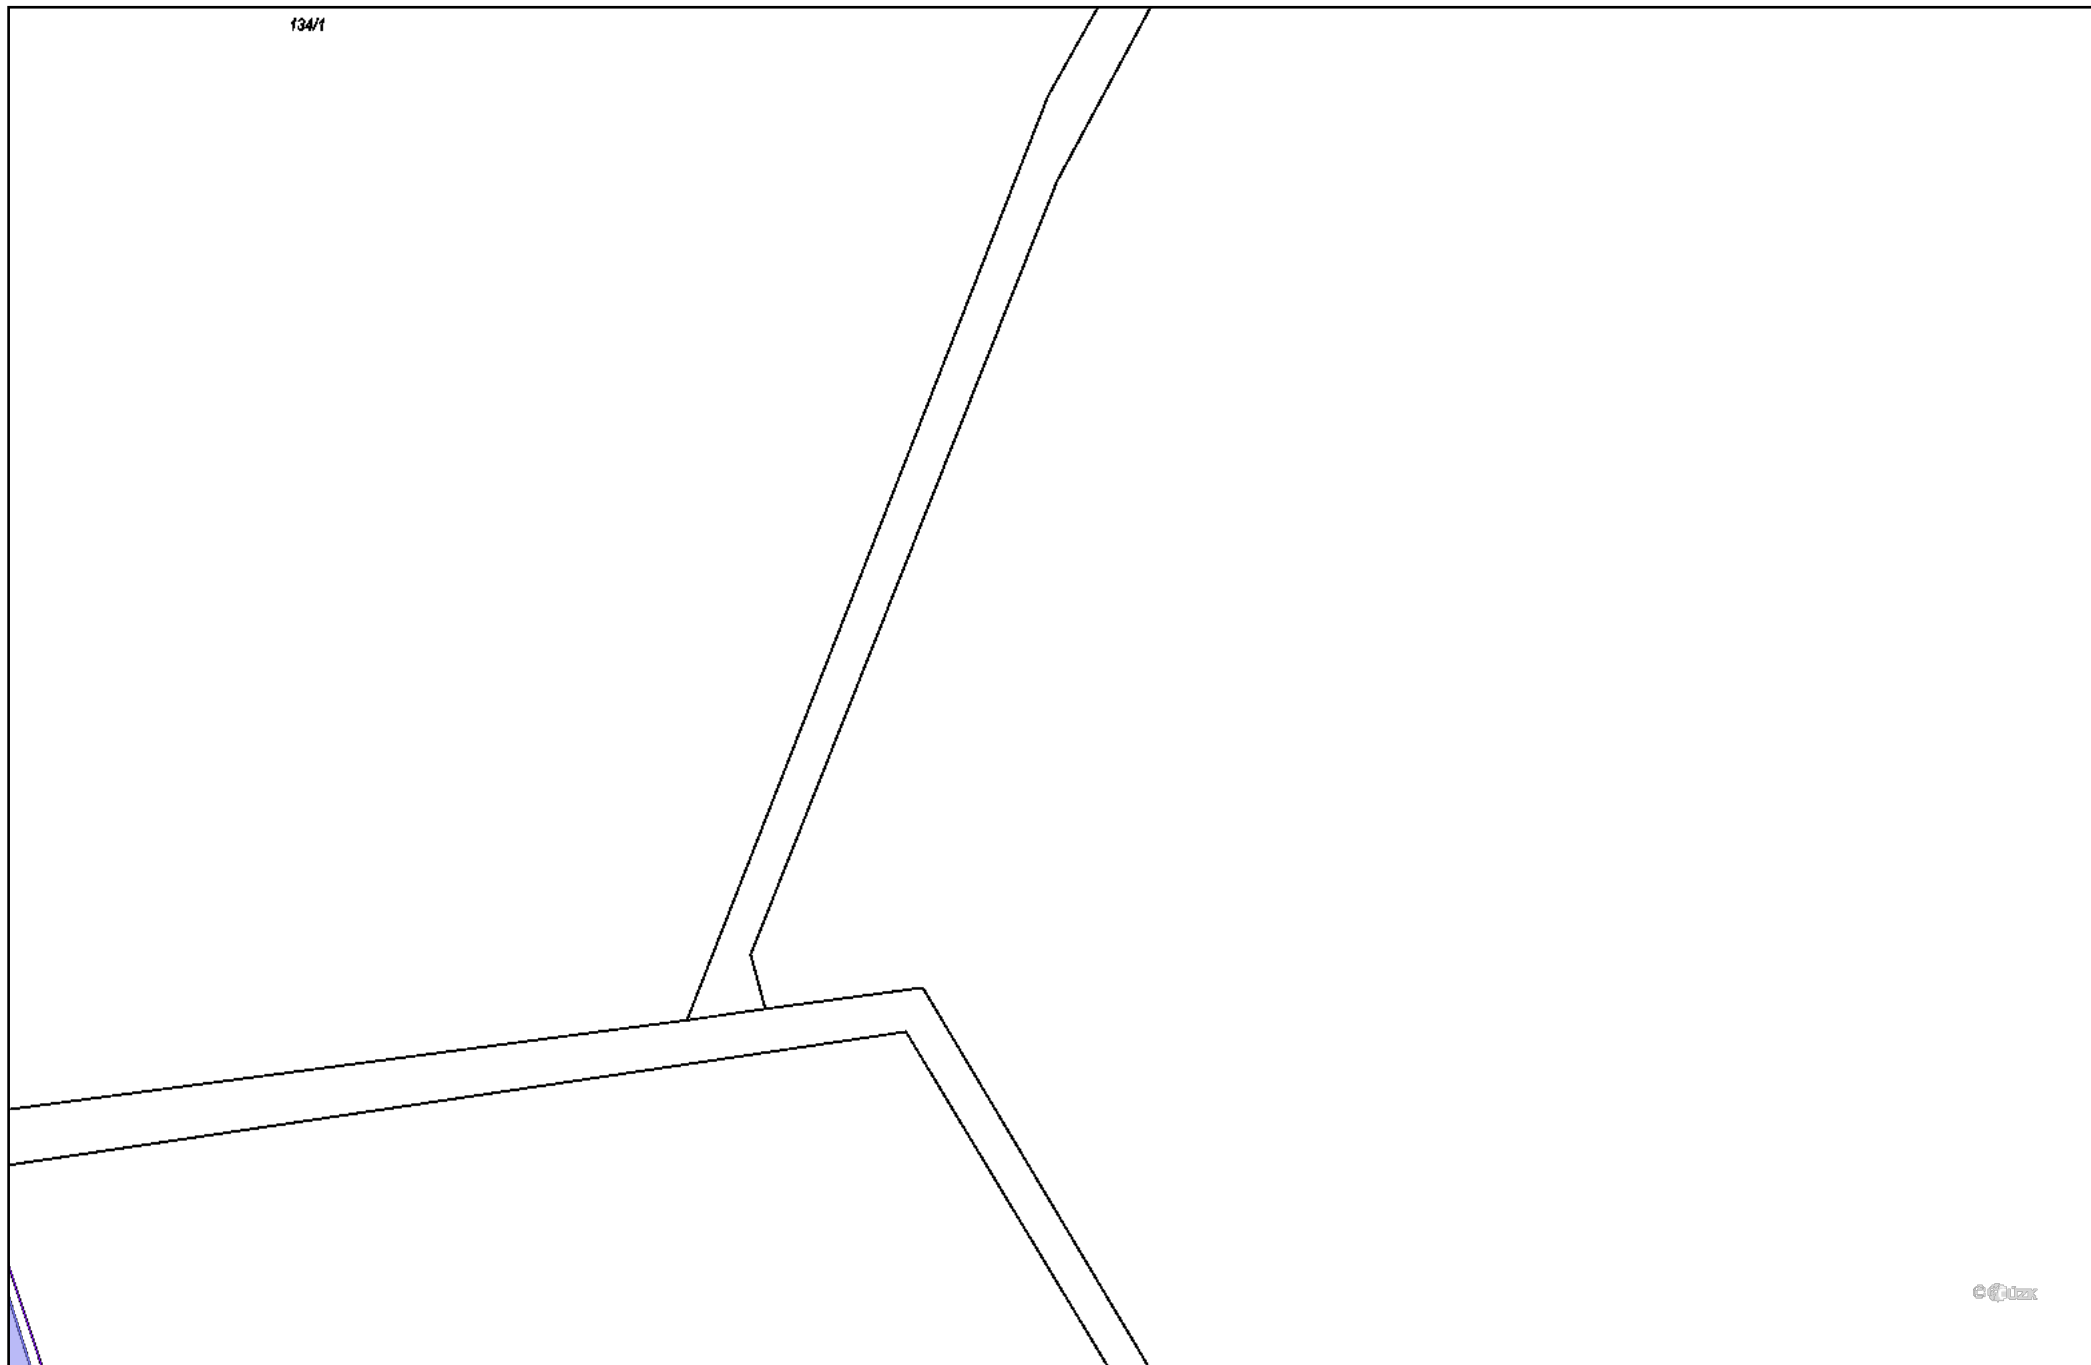

Nemojov(1:1000), 9/20




Nemojov(1:1000), 10/20

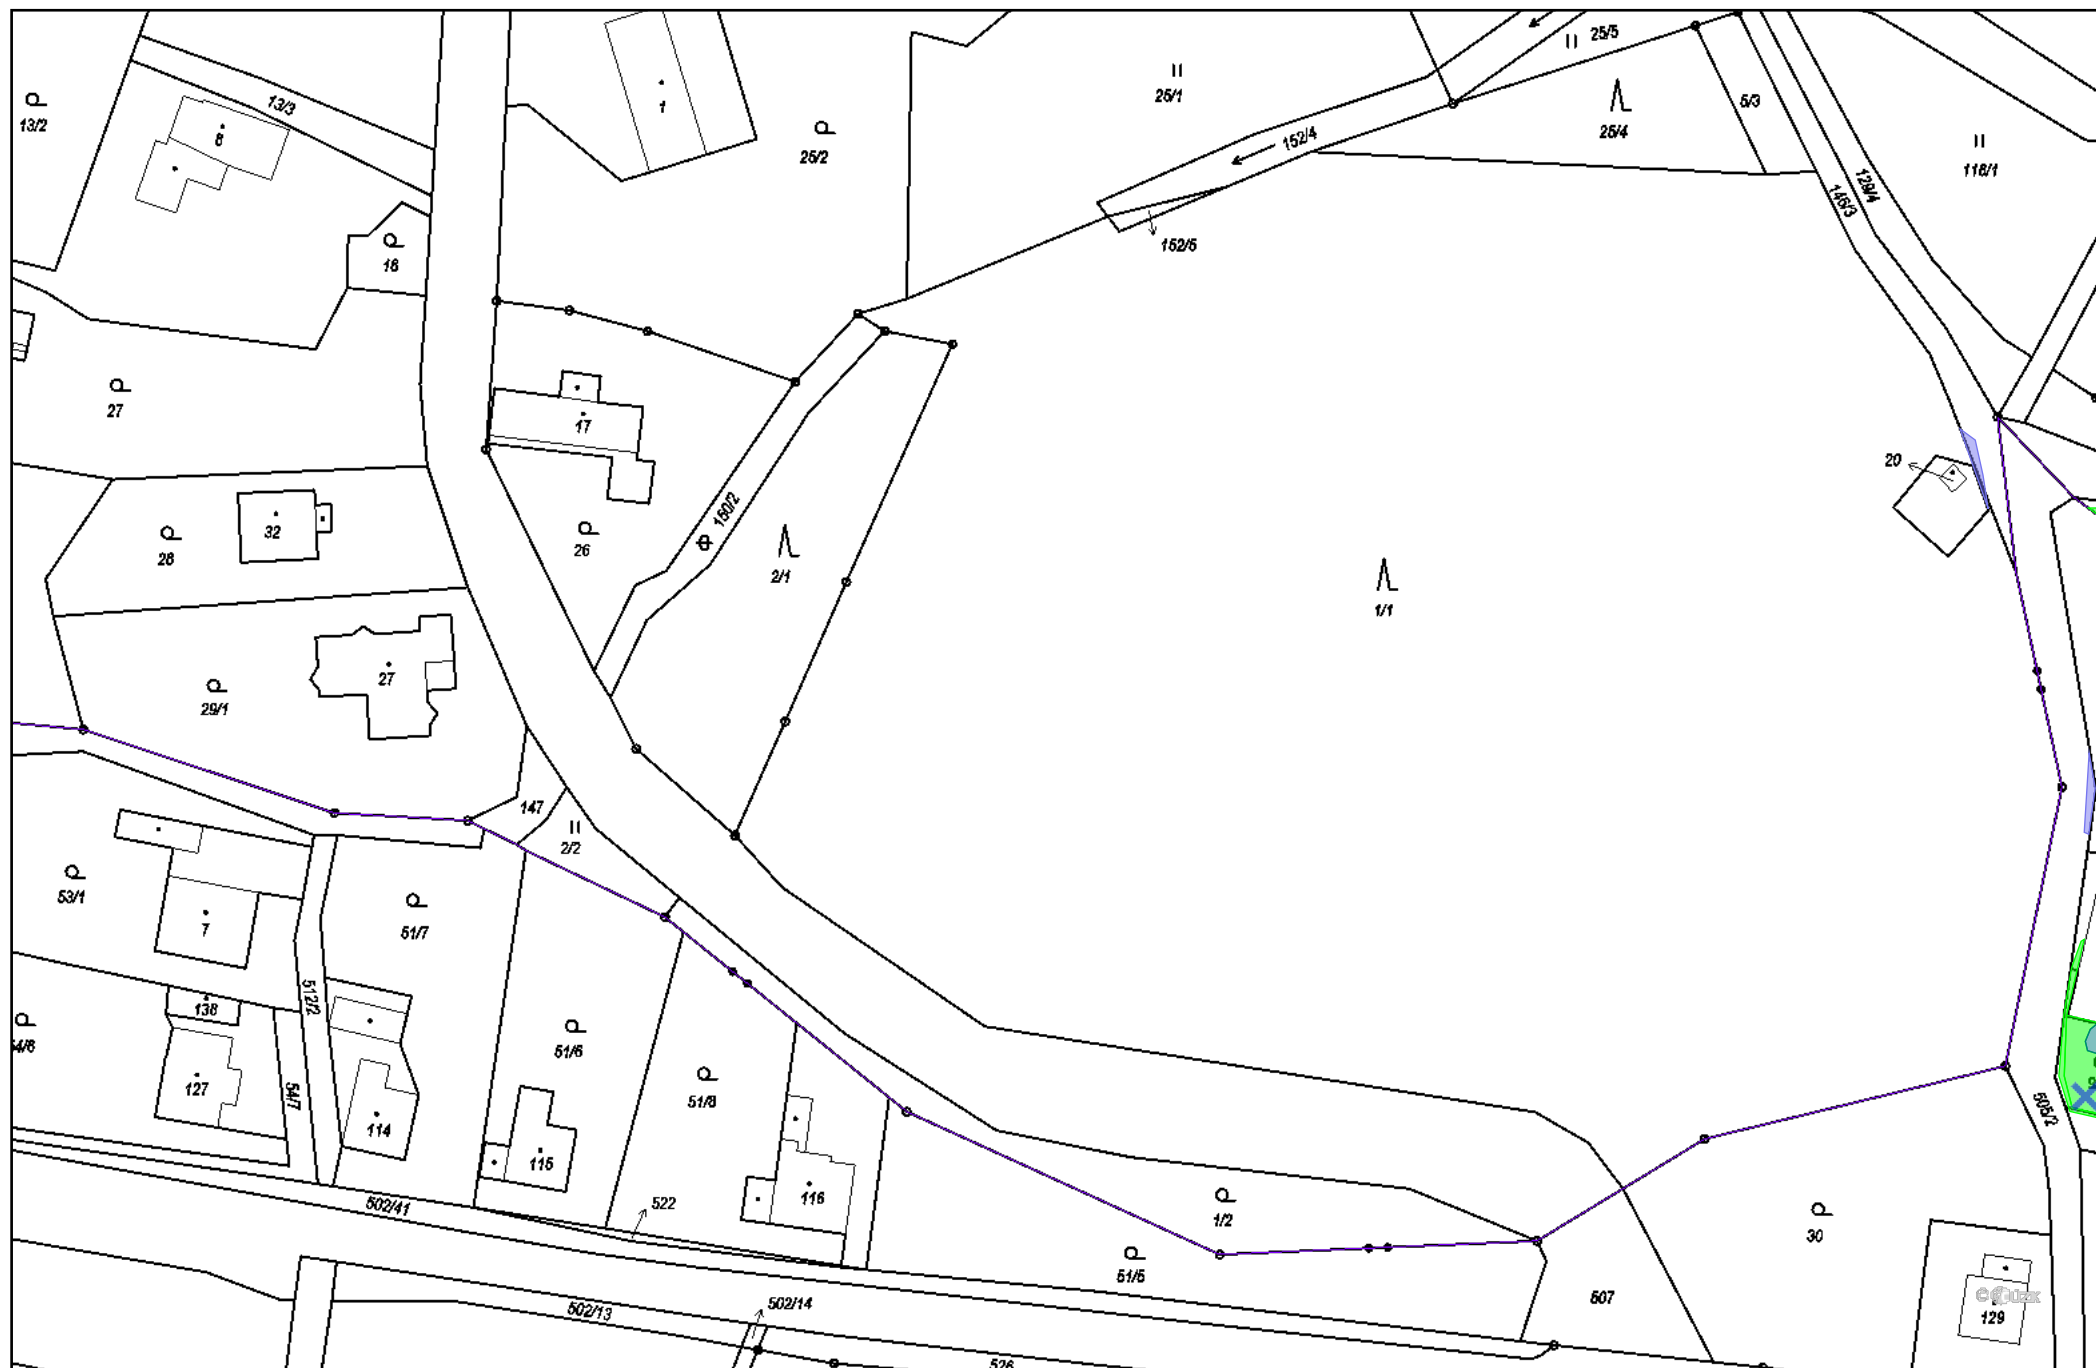

Nemojov(1:1000), 11/20



Nemojov(1:1000), 12/20

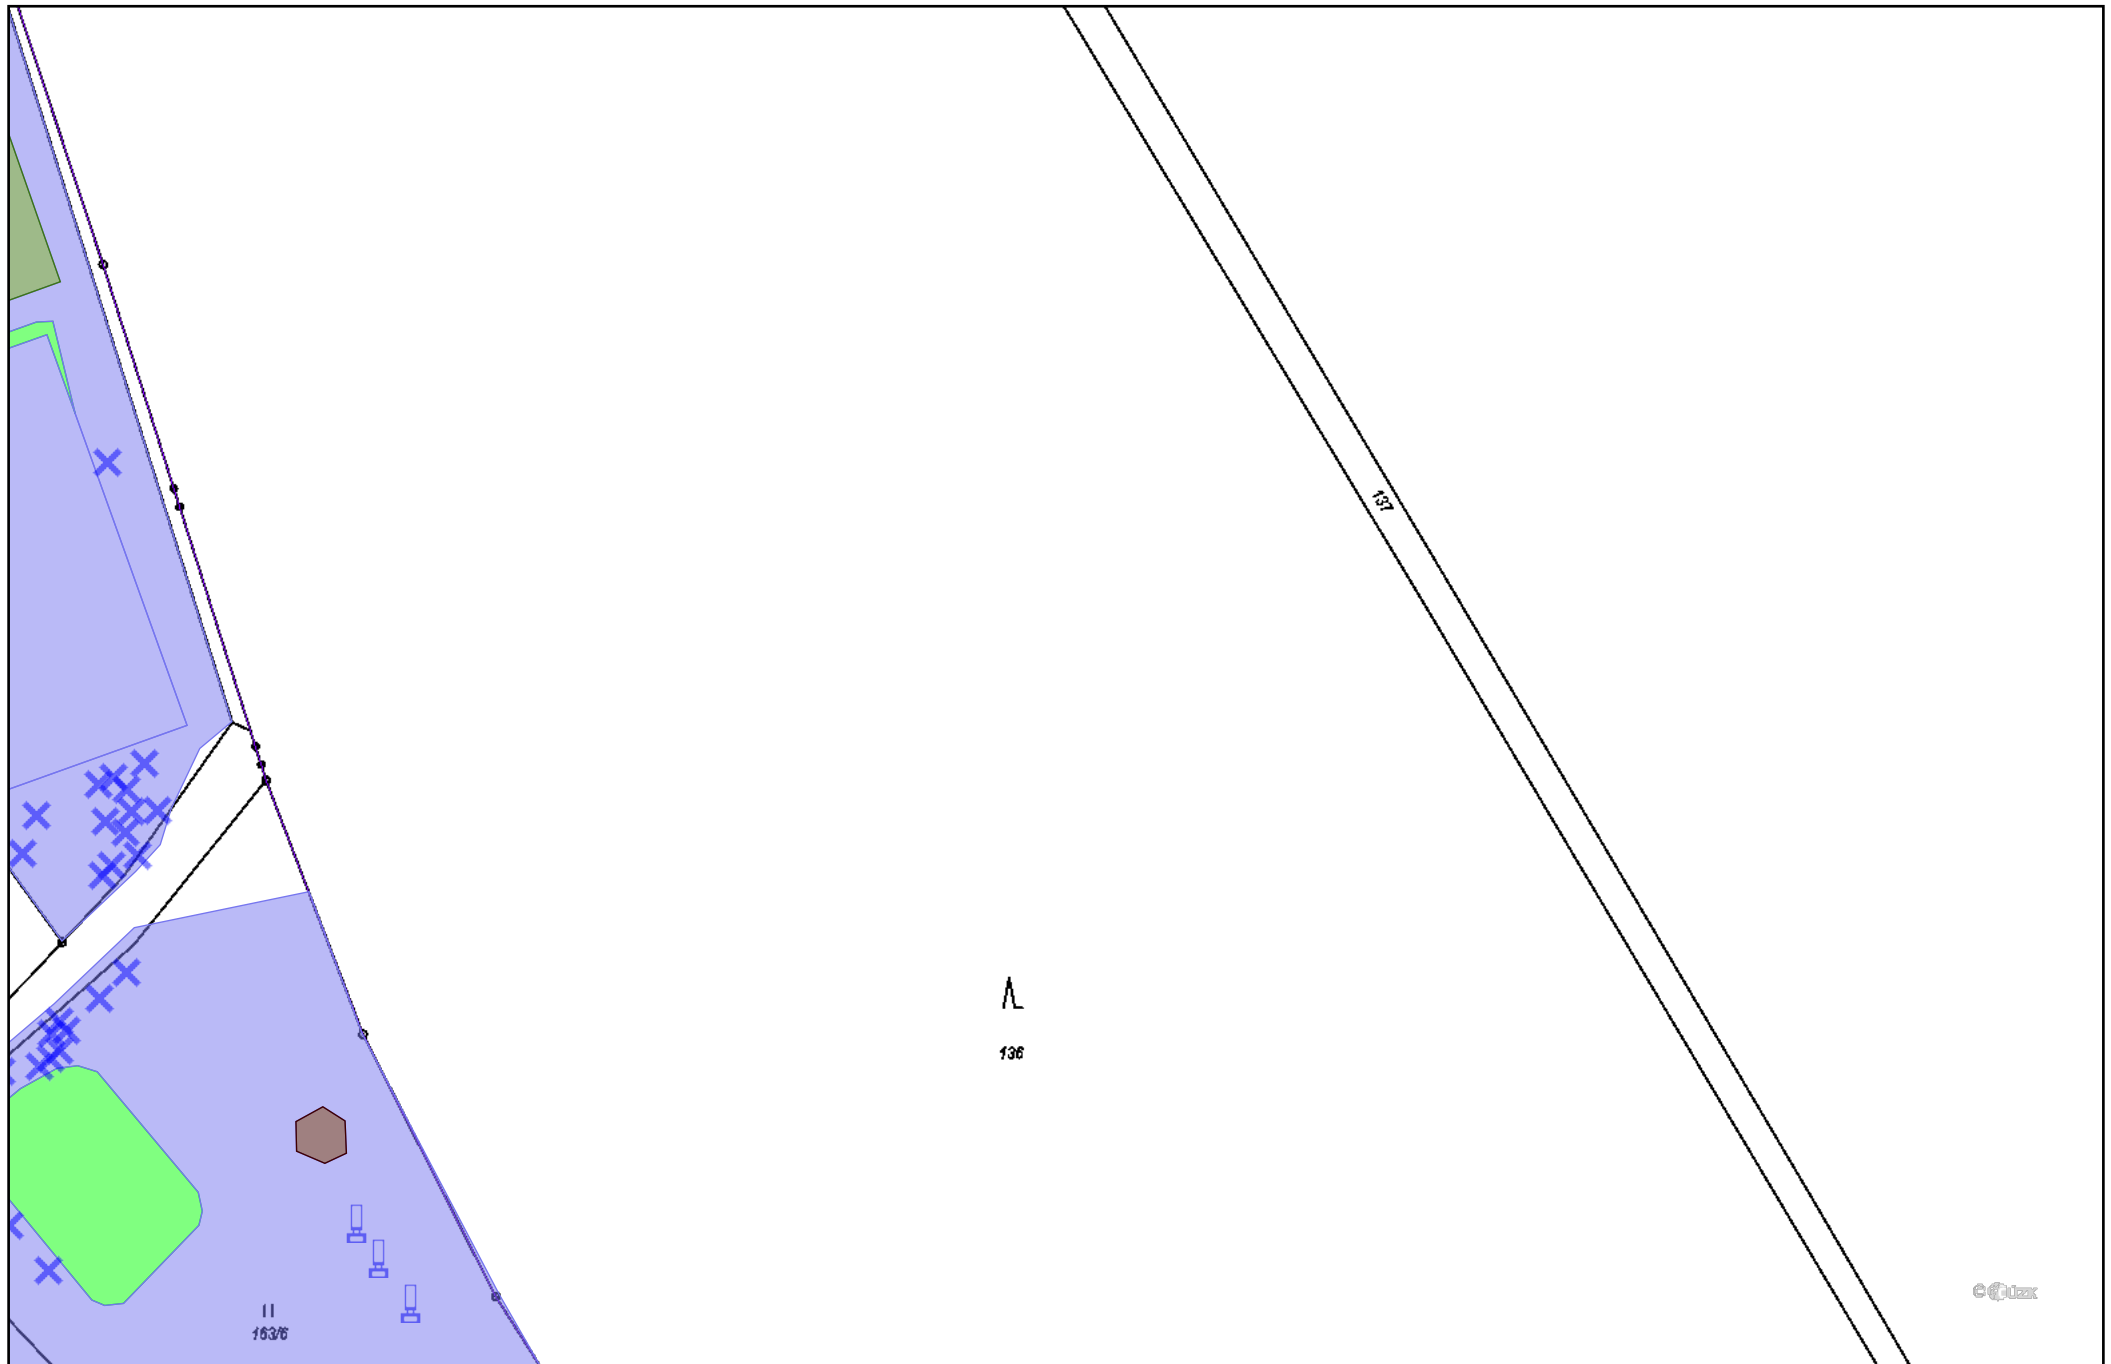

Nemojov(1:1000), 13/20



Nemojov(1:1000), 14/20



Nemojov(1:1000), 15/20



Nemojov(1:1000), 16/20



Nemojov(1:1000), 17/20



Nemojov(1:1000), 18/20



Nemojov(1:1000), 19/20



Nemojov(1:1000), 20/20

