


# III/52 DEBKNE-VESI KEV, KEKUNS I KUKCE SJILNICE, UBILZDNA IKASA PKU NAKLADNI VOZIDLA NAD 3,5 T, DIU-UPLNA UZAVIKKA

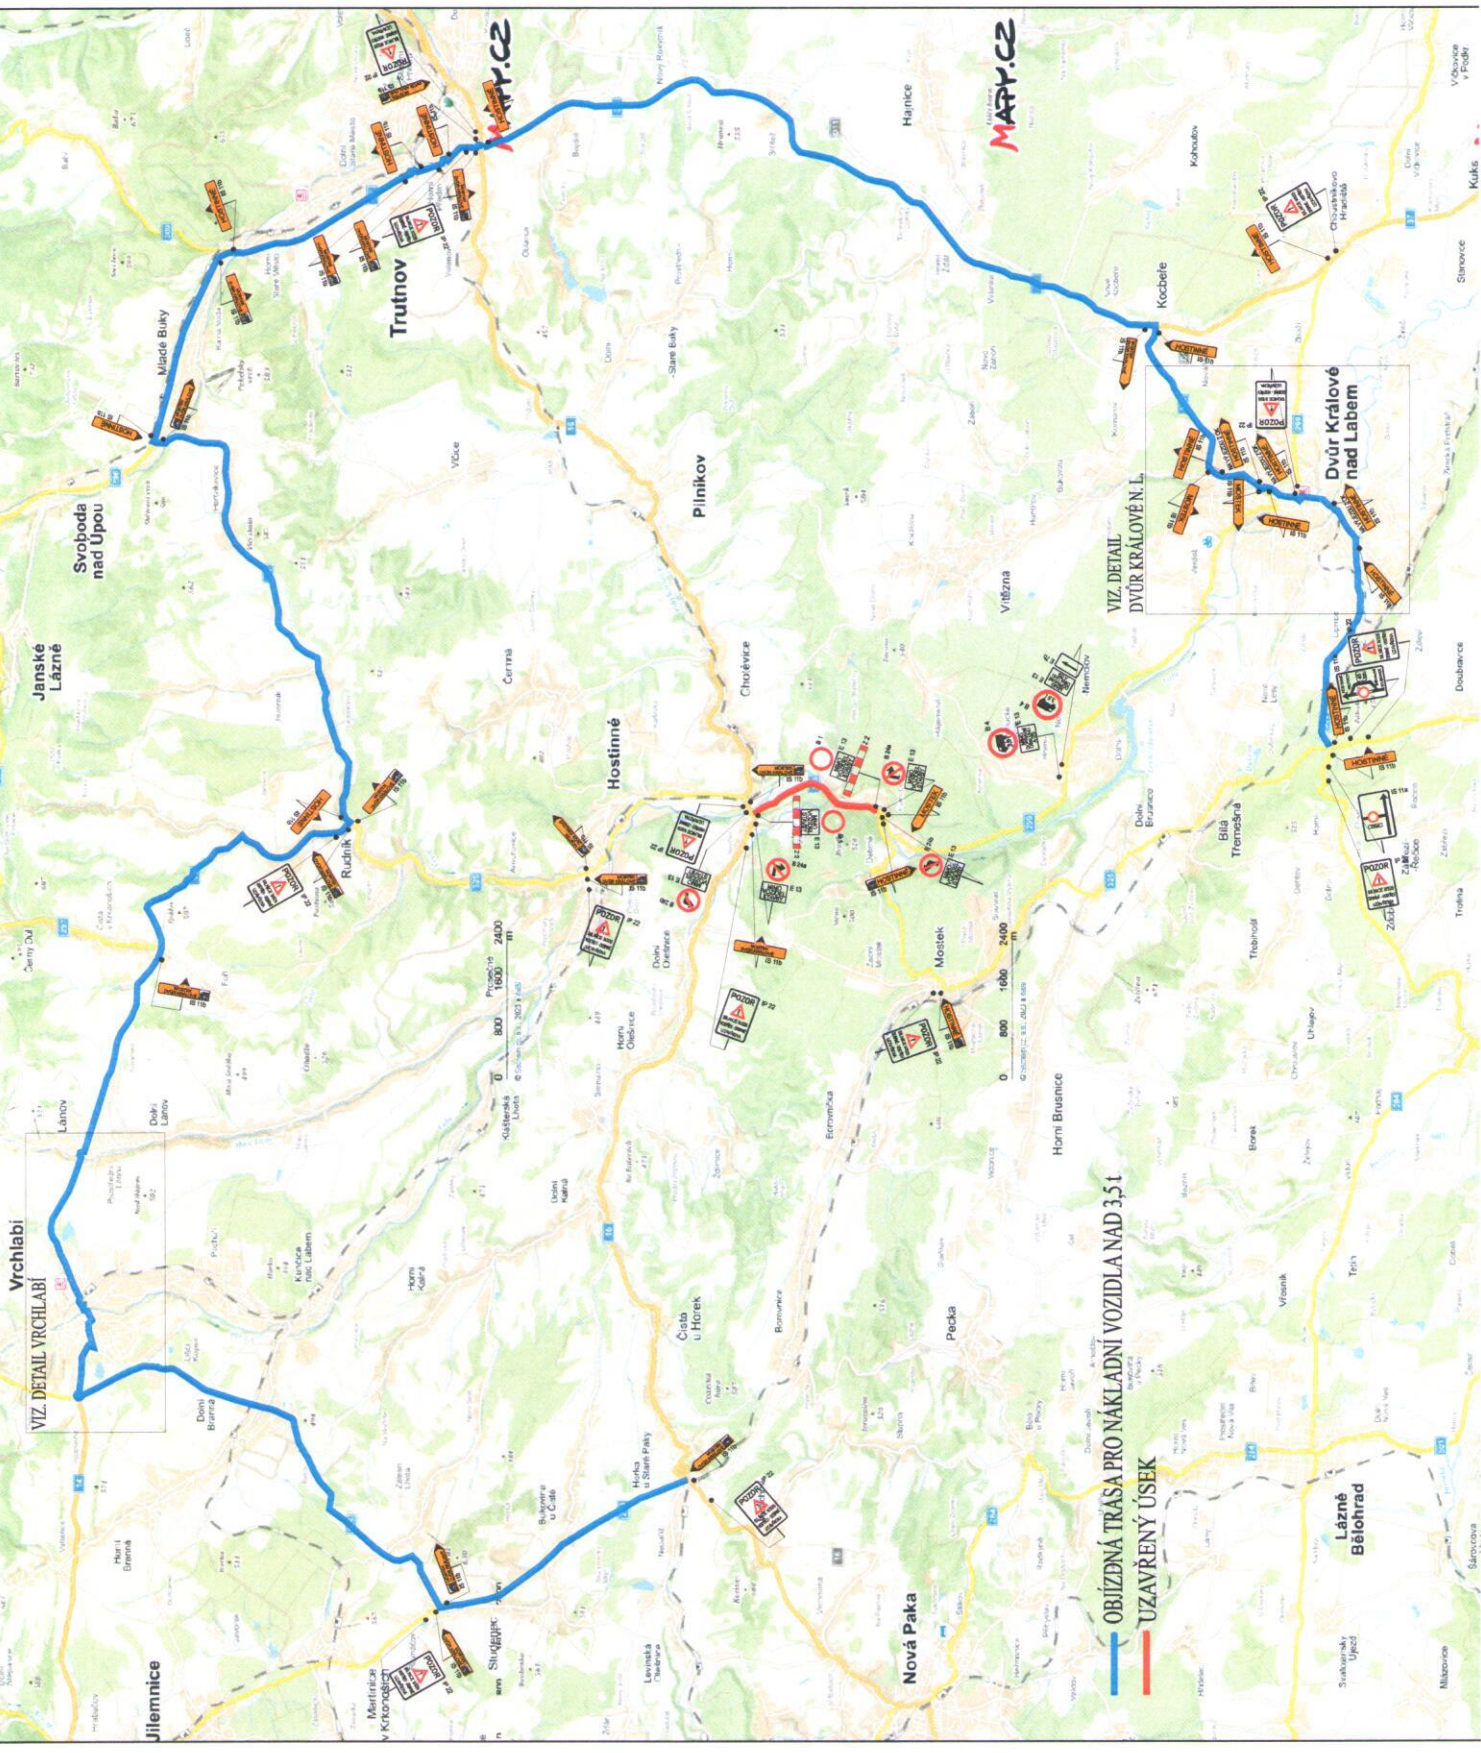


Vrchlabí  
VIZ DETAIL VRCHLABÍ

OBILZDNA TRASA PRO NAKLADNI VOZIDLA NAD 3,5 T  
UZAVRENÝ ÚSEK

VIZ DETAIL  
DVŮR KRÁLOVĚN L.  
Dvůr Králové nad Labem



# III/325 DEBRNÉ-VESTŘEV, REKONSTRUKCE SILNICE, OBJÍZDNÁ TRASA PRO OSOBNÍ VOZIDLA DO 3,5 t, DIO-ÚPLNÁ UZAVÍRKA

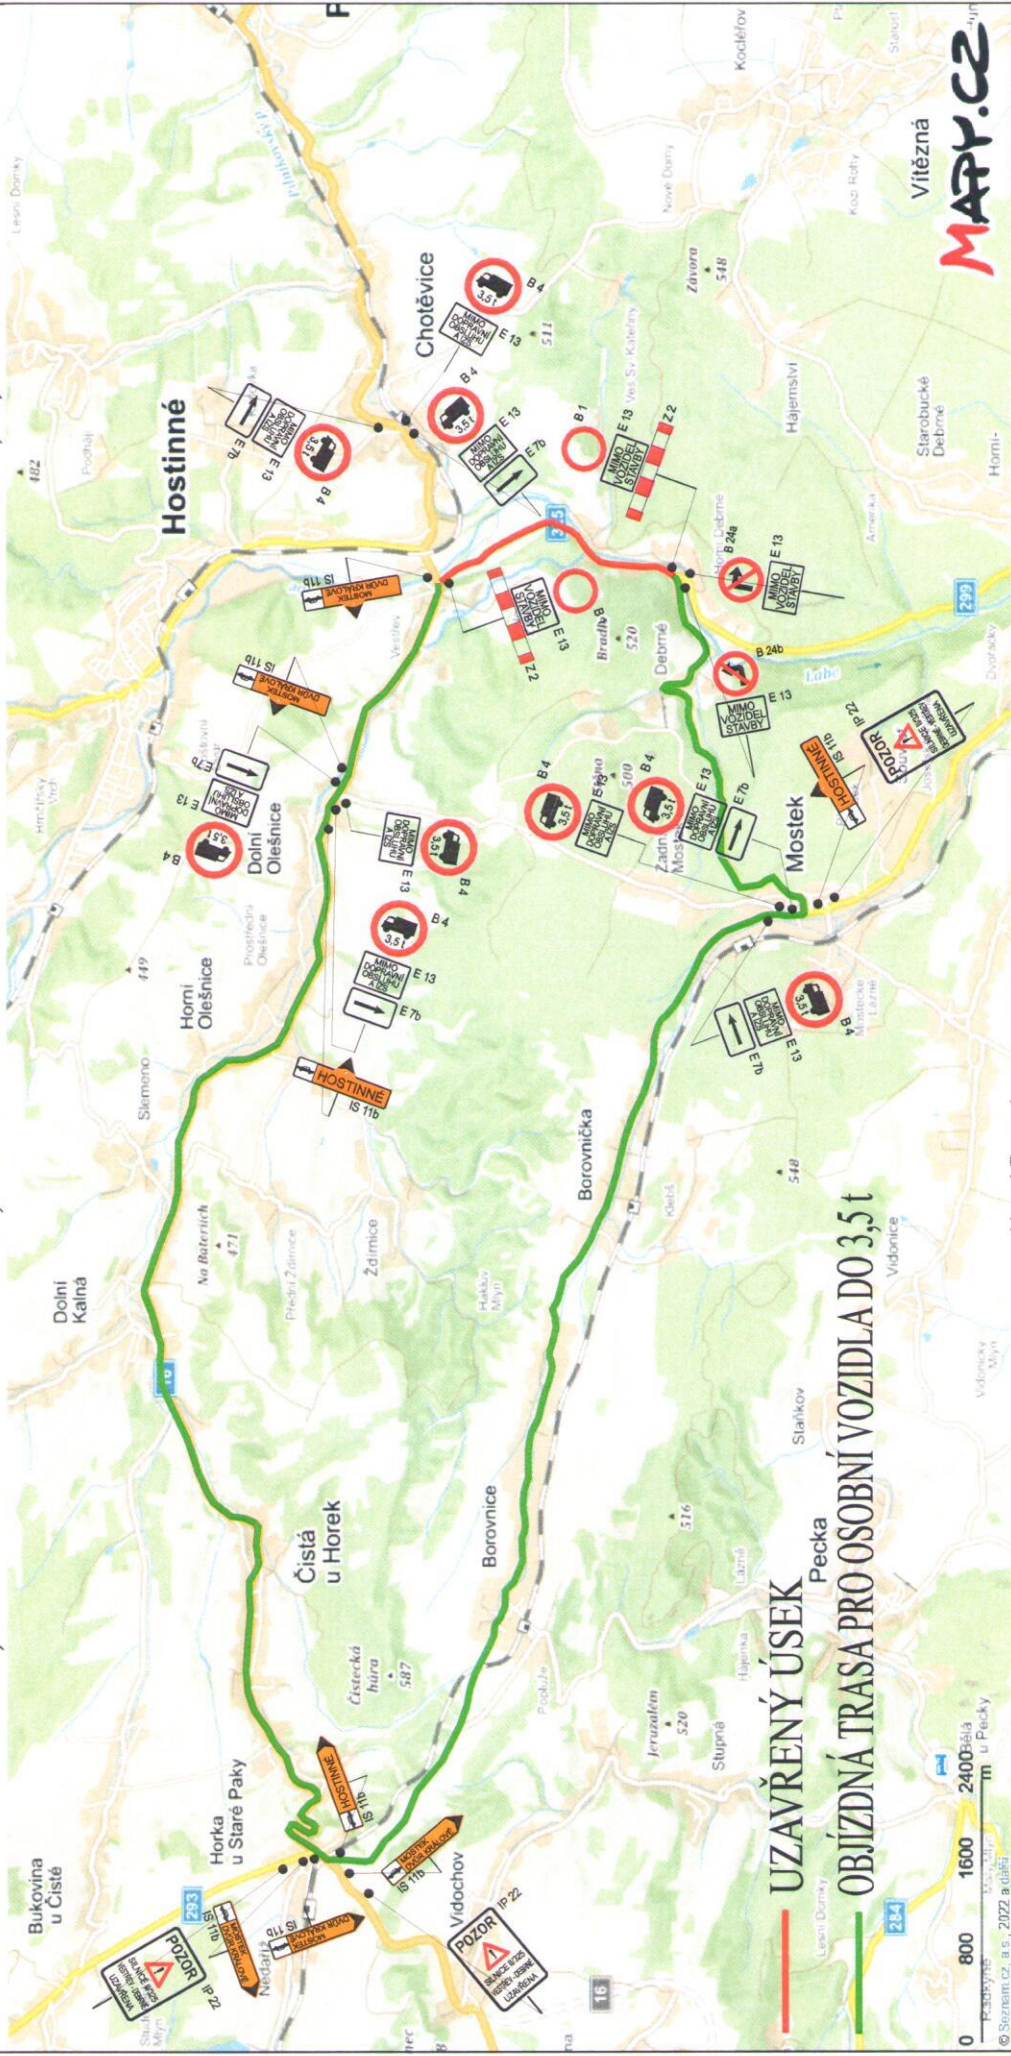


## UZAVŘENÝ ÚSEK

## OBJÍZDNÁ TRASA PRO OSOBNÍ VOZIDLA DO 3,5t



# DETAIL DVŮR KRÁLOVÉ NAD LABEM

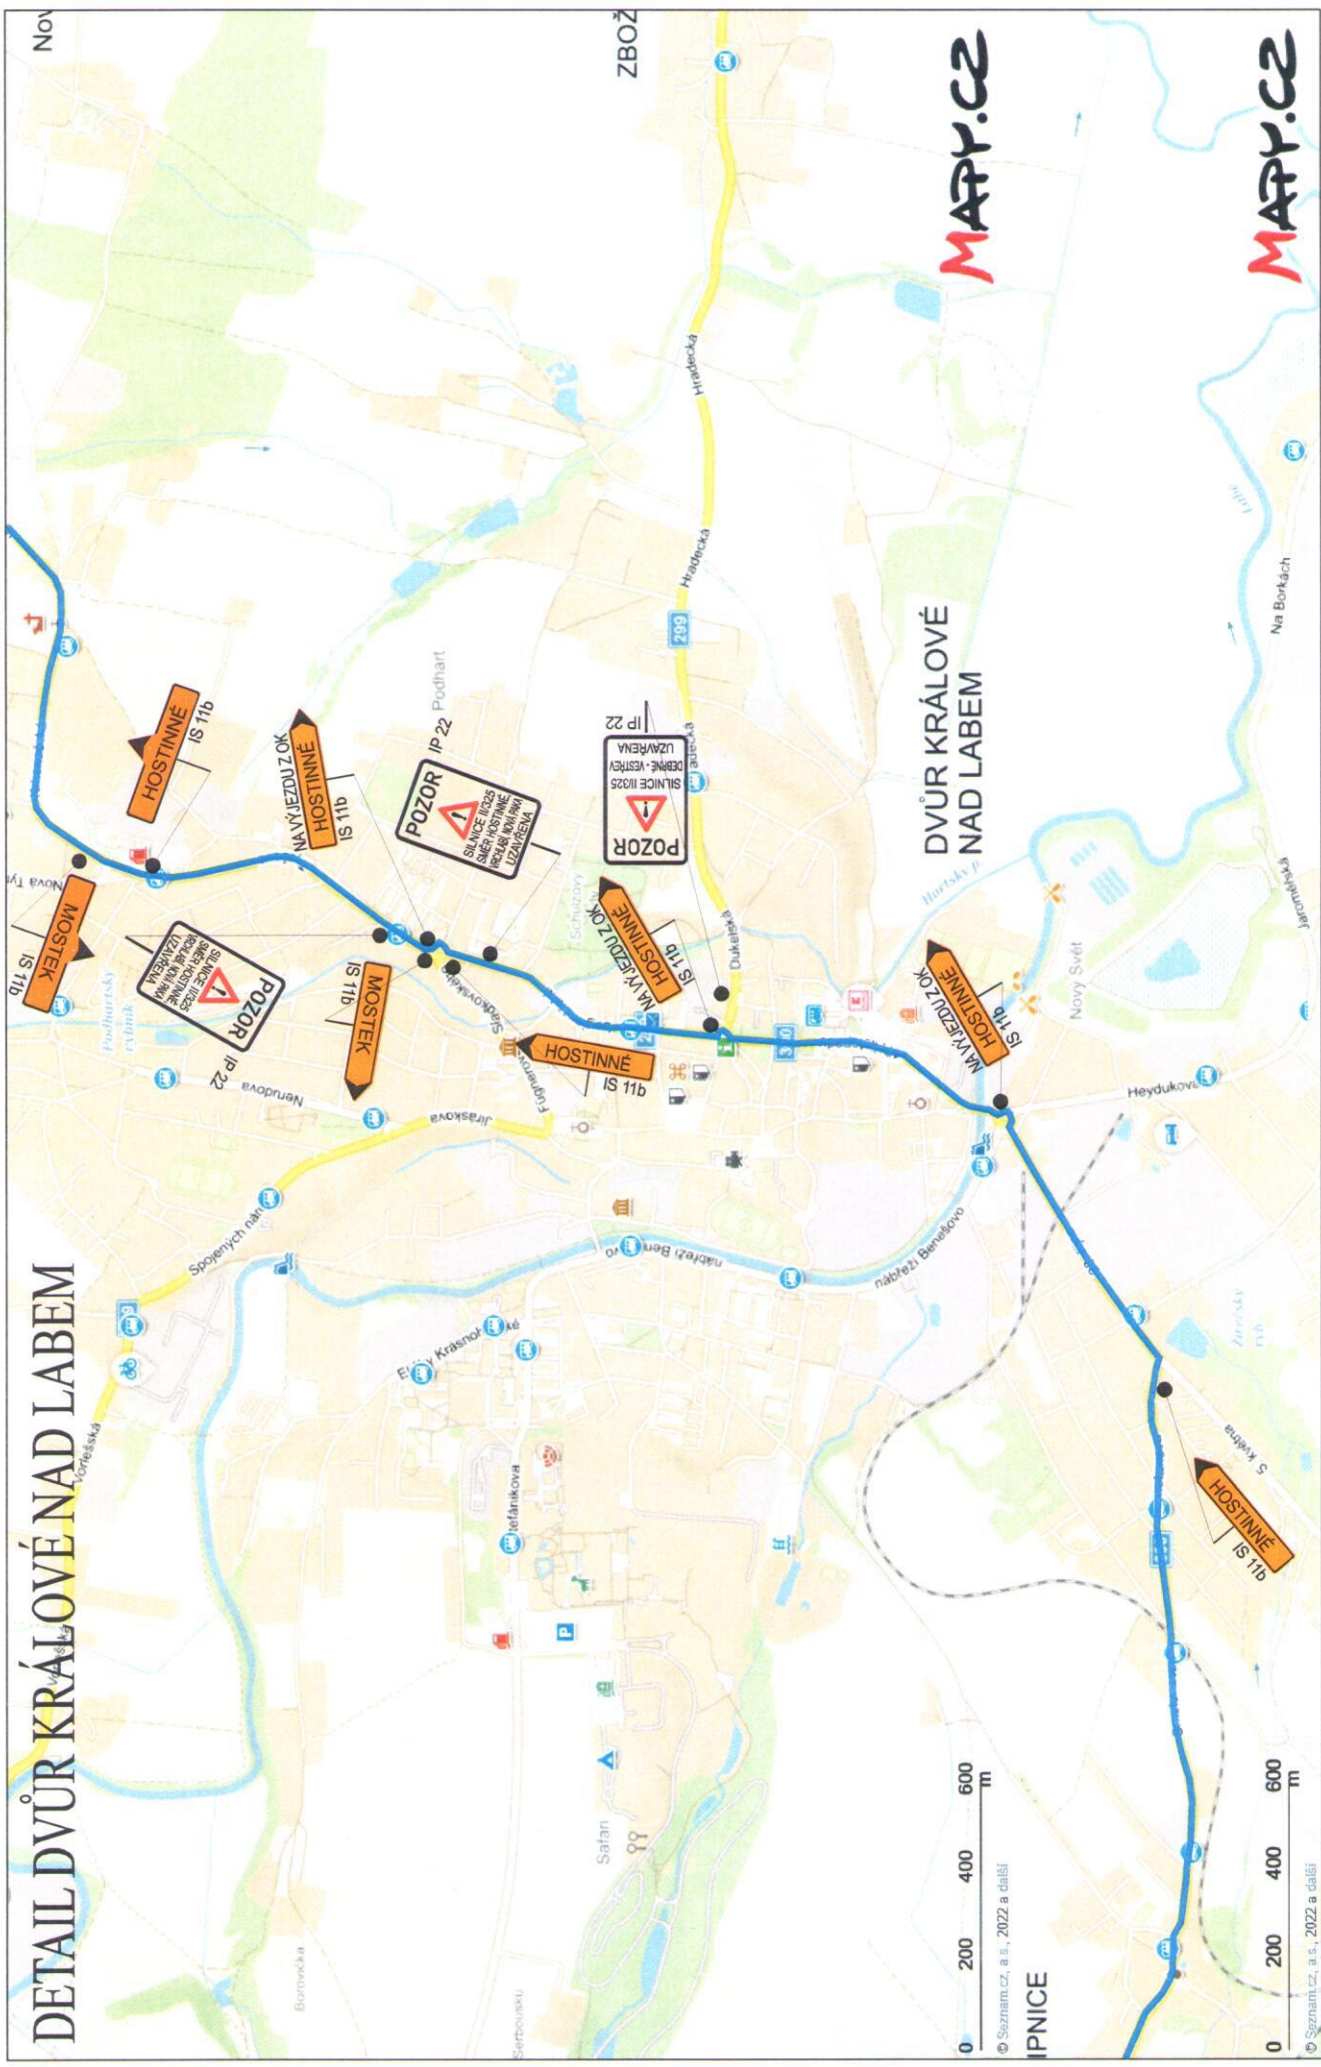

MAPY.CZ

MAPY.CZ

DVŮR KRÁLOVÉ  
NAD LABEM

0 200 400 600 m  
© Seznam.cz, a.s., 2022 a další

0 200 400 600 m  
© Seznam.cz, a.s., 2022 a další

IPNICE



