




LEGENDA MATERIÁLŮ

- VOZOVKA - ASFALTOVÝ KRYT
- ROZJEZD - ASFALTOVÝ KRYT
- ROZJEZD - FŘEZING
- KRAJNICE - ŠTĚKOVIT
- CHODNÍK - BET. ZÁMKOVÁ DLAŽBA TL. 60MM SEDA
- KONTASTNÍ PÁS - BET. ZÁMKOVÁ DLAŽBA TL. 60MM ČERVENÁ
- VAROVNÝ PÁS - B. Z. RELIEFNÍ DLAŽBA TL. 60/80MM ČERVENÁ
- ULOVĚA VODICÍ LUS - B. Z. DRÁŽKOVÁ DLAŽBA TL. 60MM SEDA
- VEJEZD - BET. ZÁMKOVÁ DLAŽBA TL. 80MM SEDA
- BETONOVÁ OBRUBA 15/25 ULUŽENÁ DO BET. C20/25K XF3
- NABĚH - BET. OBRUBA 15/25 ULUŽENÁ DO BET. C20/25K XF3
- BETONOVÁ PALUBA DO BET. C20/25K XF3
- ZATRUBNĚNÍ PŘÍKOPU
- VODOVODNÉ DOPRAVNÍ ZNAČENÍ V4 S. 0,125M
- PROŘÍZNUTÍ A ZALETÍ SPÁRY ASFALTOVOU ZÁVLIVKOU

LEGENDA DZ

- ZRUŠENÉ SVISLÉ DOPRAVNÍ ZNAČENÍ
- NAVRŽENÉ SVISLÉ DOPRAVNÍ ZNAČENÍ

LEGENDA VÝKRESU

- GEODETICKÉ ZAMĚŘENÍ TERÉNU
- PODLADĚ KATASTRÁLNÍ MAPY
- OBVOD STAVBY
- PŘÍSTUP NA STAVENISĚ

LEGENDA SÍTÍ

- VEDENÍ NN
- VEDENÍ NN NA ZEMNÍ
- VEDENÍ VN
- VEDENÍ KANALIZAČNÍ - SPLAŠKOVÁ
- VEDENÍ VODOVODNÍ
- VEDENÍ SÉLOVACÍ CETIN
- VEDENÍ V.O.

ZÁKRESY INŽENÝRSKÝCH SÍTÍ JSOU POUZÍ INFORMATIVNĚ, PŘED ZAHLÁŠENÍM VÝSTAVBY JE NUTNÉ JEJICH PŘESNÉ VYTYČENÍ	
DI-PROJEKT S. PRŮJEKT S. PRŮJEKT S. PRŮJEKT	HLAVNÍ PROJEKTANT: LUKÁŠ TRÁSKA, DIS. ZODPOVĚDNÝ PROJEKTANT: LUKÁŠ TRÁSKA, DIS. VYPRACOVAL: LUKÁŠ TRÁSKA, DIS. TECHNICKÁ KONTROLA: LUKÁŠ TRÁSKA, DIS. INVESTOR: KRAJOVÉ HRADCE, KRAJ A OBEC NEMOJOV DBEC: NEMOJOV KRAJ: KRAJOVÉ HRADCE, KRAJ
STUPEN PŘÍKOPU: C. ZNAČENÍ: DATUM: FORMÁT: MĚŘÍTKO: PÁRE:	AKCE: III/29931 NEMOJOV - STAROBUCKÉ DEBRNÉ PŘÍLOHA: KOORDINAČNÍ SITUÁČNÍ VÝKRES 2.ČÁST