
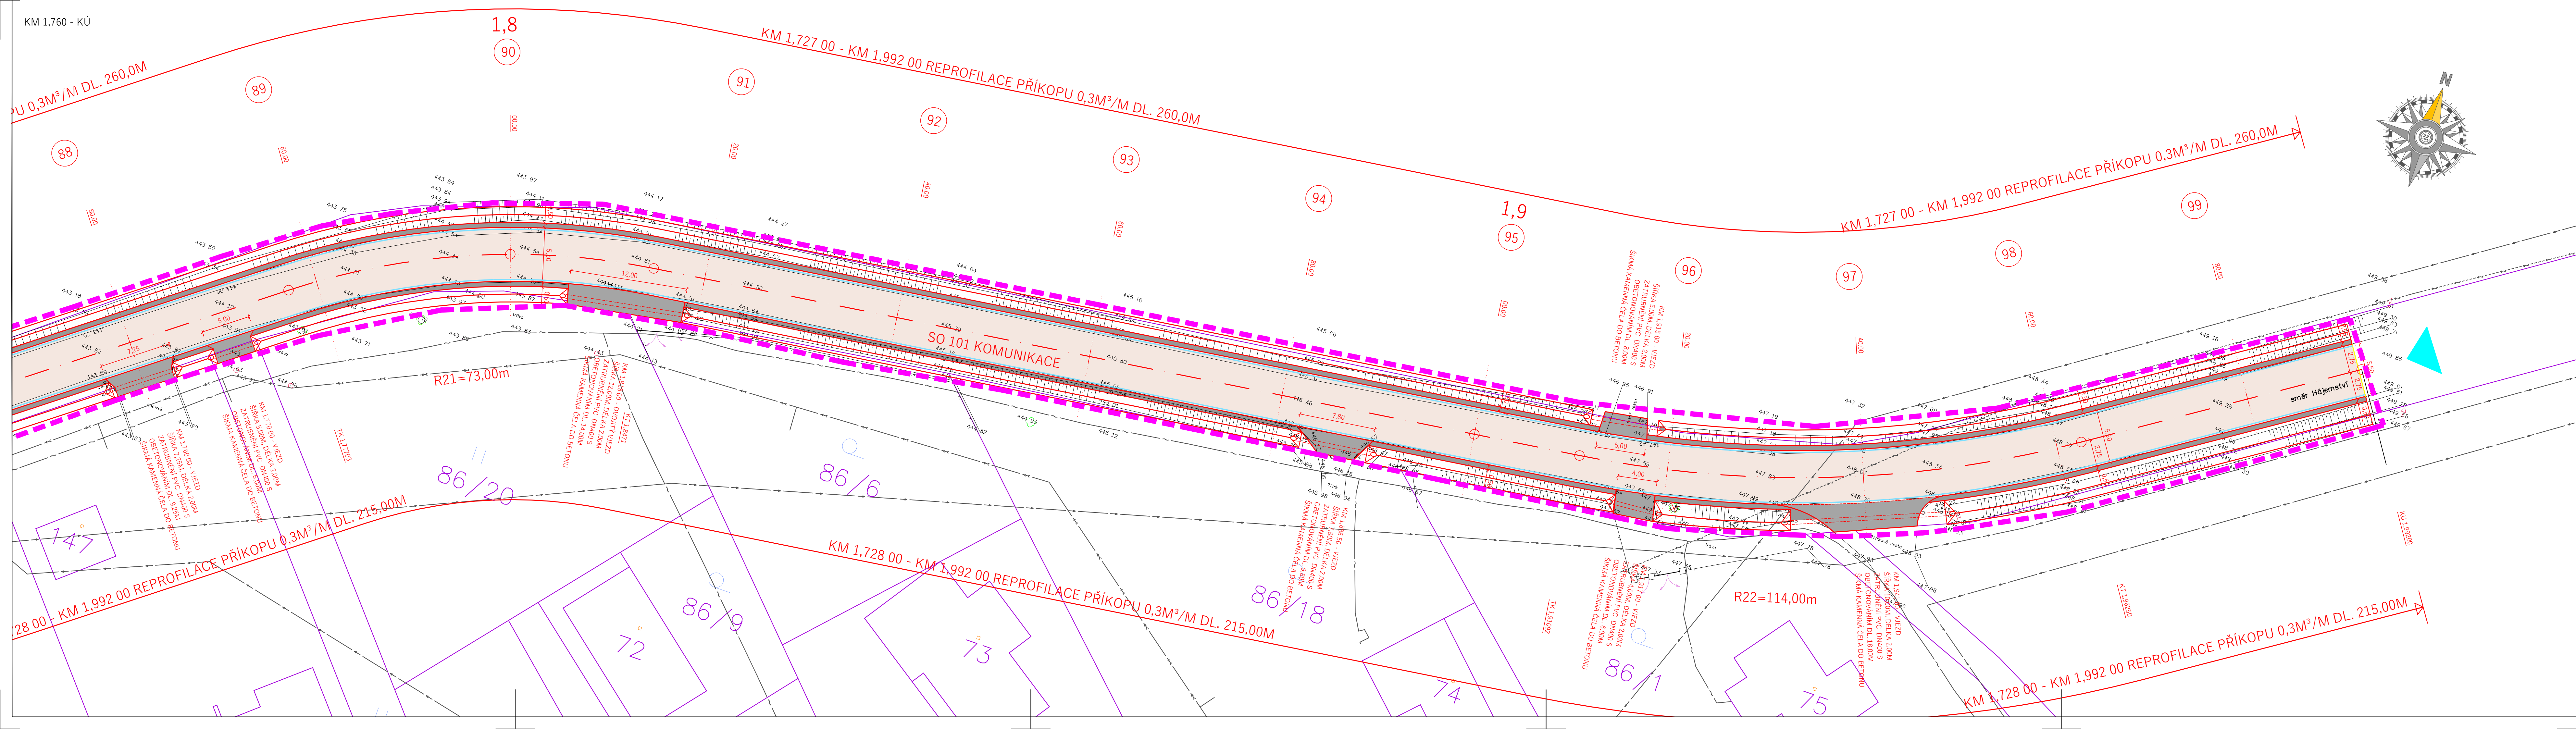


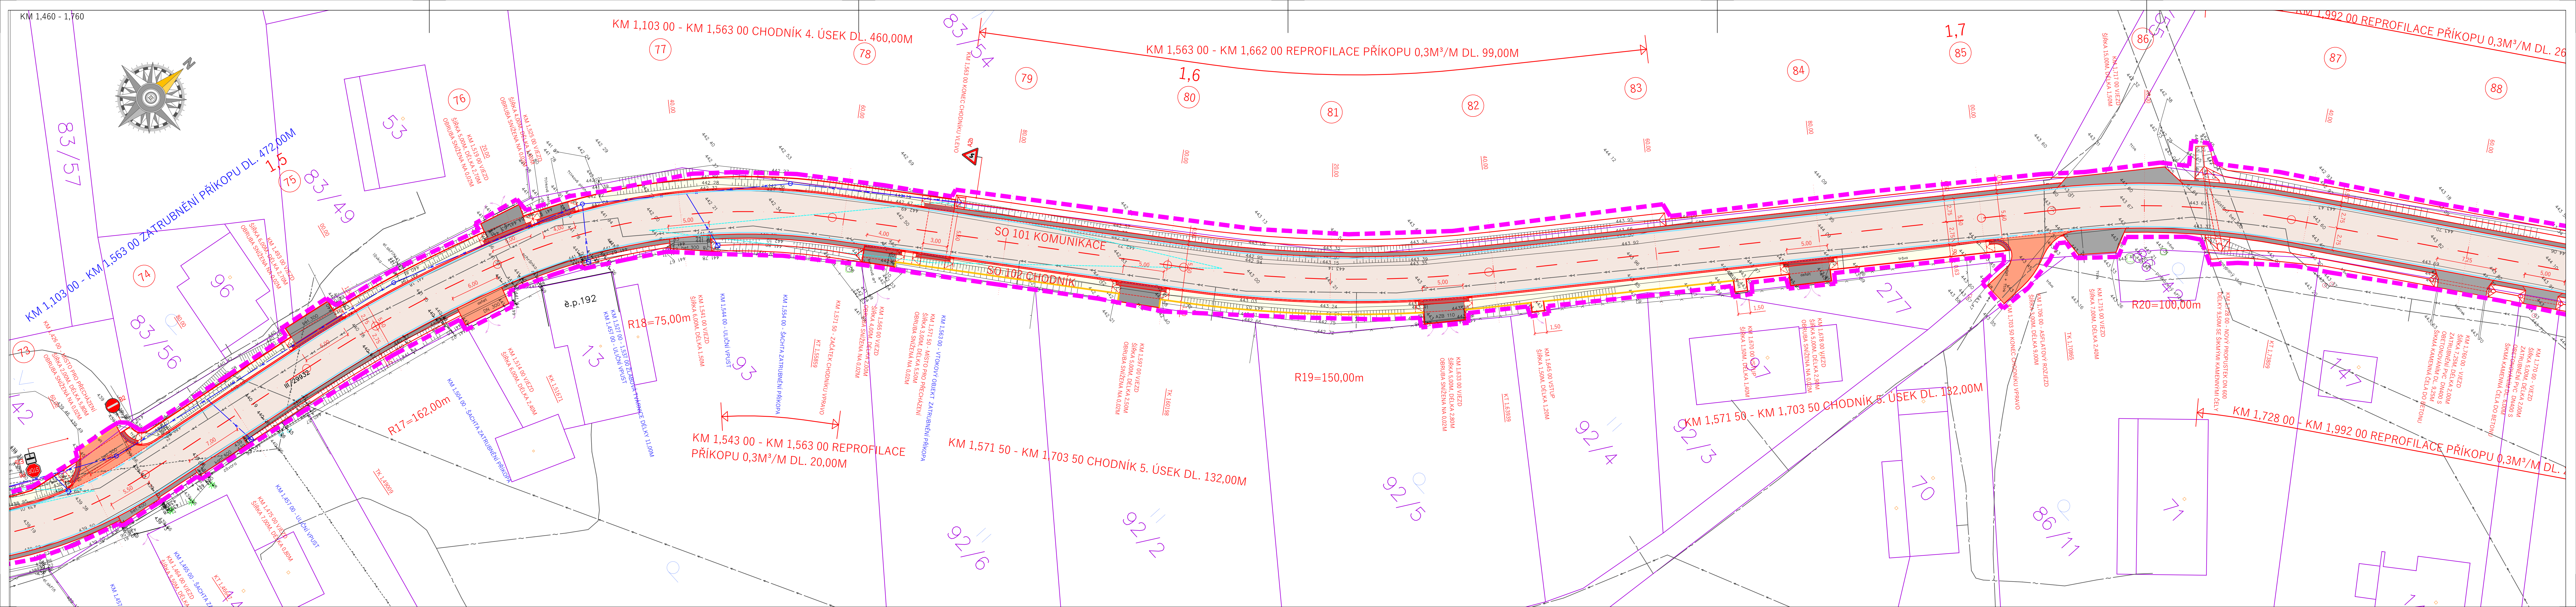

LEGENDA MATERIÁLŮ

- VOZOVKA - ASFALTOVÝ KRYT
- SO 101 KOMUNIKACE
- ROZJEZD - ASFALTOVÝ KRYT
- SO 101 KOMUNIKACE
- ROZJEZD - FREZING
- SO 101 KOMUNIKACE
- KRAINICE - ŠTERODRŮT
- SO 101 KOMUNIKACE
- CHODNÍK - BET. ZÁMKOVÁ DLAŽBA TL. 60MM ŠEDÁ
- SO 102 CHODNÍK
- KONTRASTNÍ PÁS - BET. ZÁMKOVÁ DLAŽBA TL. 60MM ČERVENÁ
- SO 102 CHODNÍK
- VAROVNÝ PÁS - B. Z. RELIEFNÍ DLAŽBA TL. 60/80MM ČERVENÁ
- SO 102 CHODNÍK
- UMĚLÁ VODICÍ LIE - B. Z. DRAŽKOVÁ DLAŽBA TL. 60MM ŠEDÁ
- SO 102 CHODNÍK
- VJEZD - BET. ZÁMKOVÁ DLAŽBA TL. 80MM ŠEDÁ
- SO 102 CHODNÍK
- BETONOVÁ OBRUBA 15/25 ULOŽENÁ DO BET. C20/25N XF3
- TL. 100MM S BOČNÍ OPĚROU, PŘEVÝŠENÁ O 0.12M
- BETONOVÁ OBRUBA 15/25 ULOŽENÁ DO BET. C20/25N XF3
- TL. 100MM S BOČNÍ OPĚROU, SNÍŽENÁ NA 0.02M
- NABĚH - BET. OBRUBA 15/15,25 ULOŽENÁ DO BET. C20/25N XF3
- TL. 100MM S BOČNÍ OPĚROU
- BETONOVÁ OBRUBA 5/25 ULOŽENÁ DO BET. C20/25N XF3
- TL. 100MM S BOČNÍ OPĚROU
- BETONOVÁ PALISÁDA DO BET. C20/25N XF3
- TL. 100MM S BOČNÍ OPĚROU
- PROČISTĚNÍ PŘÍKOPU
- SO 101 KOMUNIKACE
- ZATrubNĚNÍ PŘÍKOPU
- SO 102 CHODNÍK
- VODOROVNÉ DOPRAVNÍ ZNAČENÍ V4 Š. 0.125M
- SO 101 KOMUNIKACE
- PROŘÍZNUTÍ A ZALITÍ SPÁRY ASFALTOVOU ZALÍVKOU
- SO 101 KOMUNIKACE

LEGENDA DZ

- ZRUŠENÉ SVISLÉ DOPRAVNÍ ZNAČENÍ
- NAVRŽENÉ SVISLÉ DOPRAVNÍ ZNAČENÍ

LEGENDA VÝKRESU

- GEODETICKÉ ZAMĚŘENÍ TERÉNU
- PODKLAD KATASTRÁLNÍ MAPY
- OBVOD STAVBY
- PŘÍSTUP NA STAVENISŤE

LEGENDA SÍTÍ

- VEDENÍ NN
- VEDENÍ NN NADZEMNÍ
- VEDENÍ VN
- VEDENÍ KANALIZAČNÍ - SPLAŠKOVÁ
- VEDENÍ VODOVODNÍ
- VEDENÍ SĎELOVACÍ CETIN
- VEDENÍ V.O.

ZAKRESY INŽENÝRSKÝCH SÍTÍ JSOU POUZE INFORMATIVNÍ. PŘED ZAHÁJENÍM VÝSTAVBY JE NUTNÉ JEJICH PŘESNÉ VYTYČENÍ

DI PROJEKT	HLAVNÍ PROJEKTANT:	LUKÁŠ TRÁSÁK, DIS.
	ZODPOVĚDNÝ PROJEKTANT:	LUKÁŠ TRÁSÁK, DIS.
	VYPRACOVAL:	LUKÁŠ TRÁSÁK, DIS.
	TECHNICKÁ KONTROLA:	LUKÁŠ TRÁSÁK, DIS.
	INVESTOR:	KRAJŮVĚRADECKÝ KRAJ A OBEC NEMOJOV
	OBEC:	NEMOJOV
	KRAJ:	KRAJŮVĚRADECKÝ KRAJ

III/29931 NEMOJOV - STAROBUCKÉ DEBRNÉ

STUPĚN PD:	DUP	AKCE:	
Č. ZAKÁZKY:	013/2021		
DATUM:	30.03.2021		
FORMÁT:	A3		
MĚŘÍTKO:	1:250	PŘÍLOHA:	
PŘÍLOHA:	Č. PŘÍLOHY:		
	C.3.3		

KOORDINAČNÍ SITUAČNÍ VÝKRES 3.ČÁST