



20.-24.5.2025

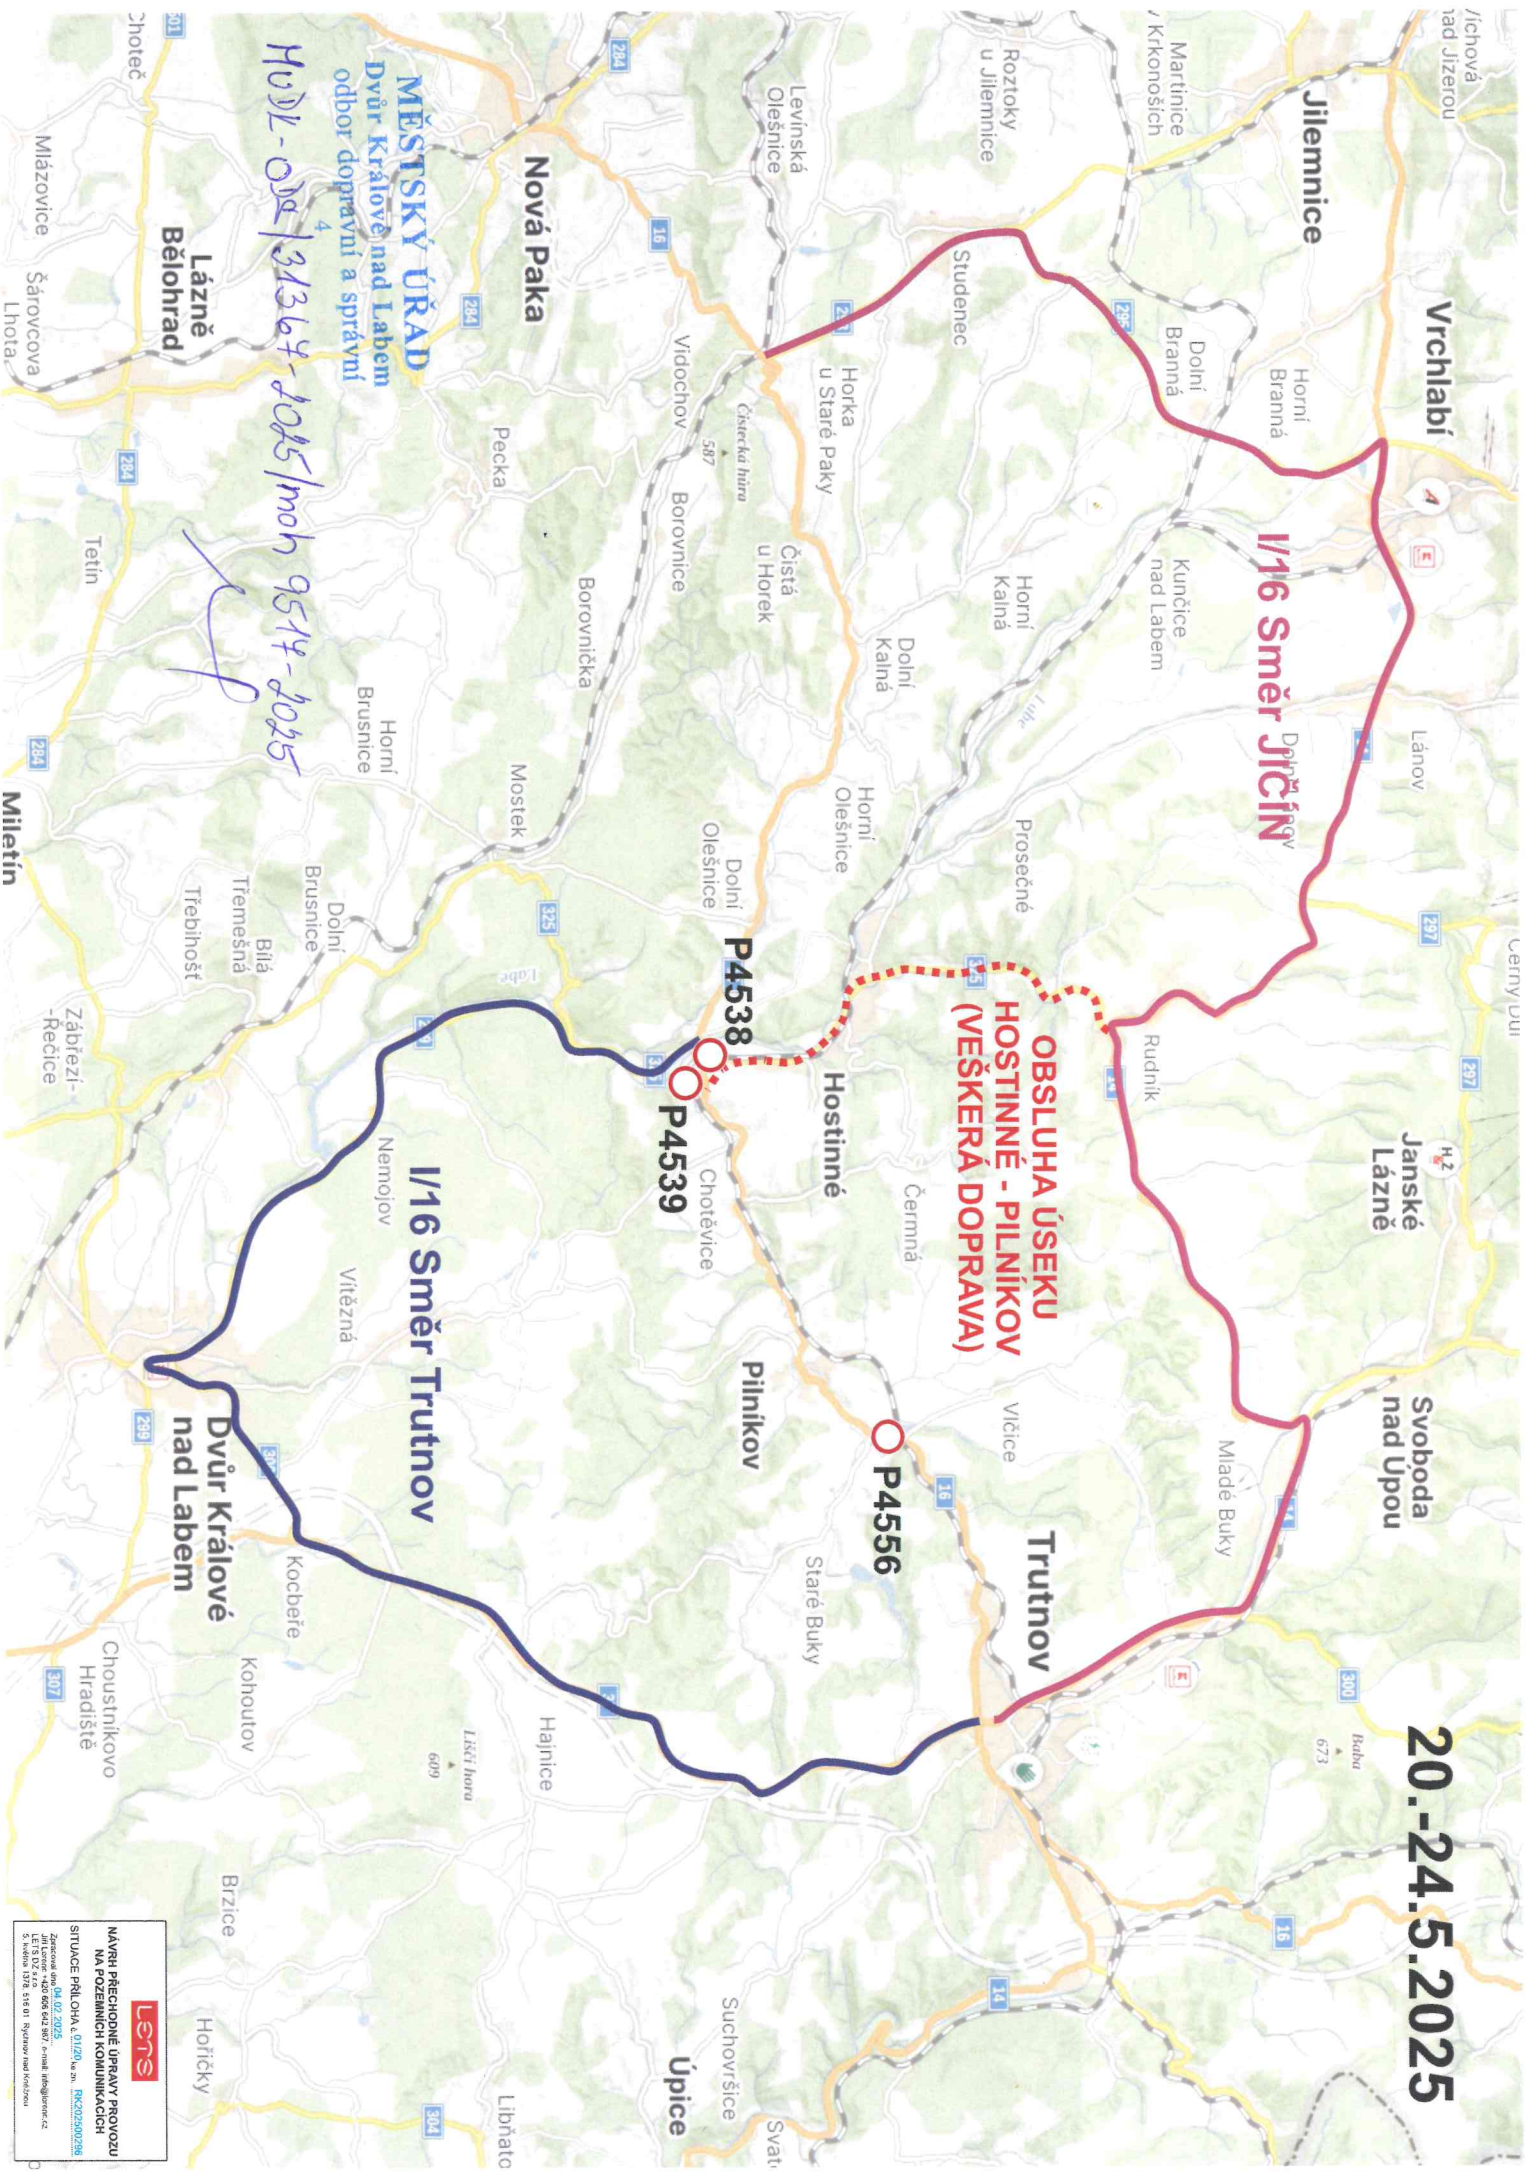

LENIS
NÁVRH PŘECHODNÉ ÚPRAVY PROVOZU
NA POZEMNÍCH KOMUNIKACÍCH
SITUACE PRŮL. OHA. 01/20, 1/20
M 02 2025

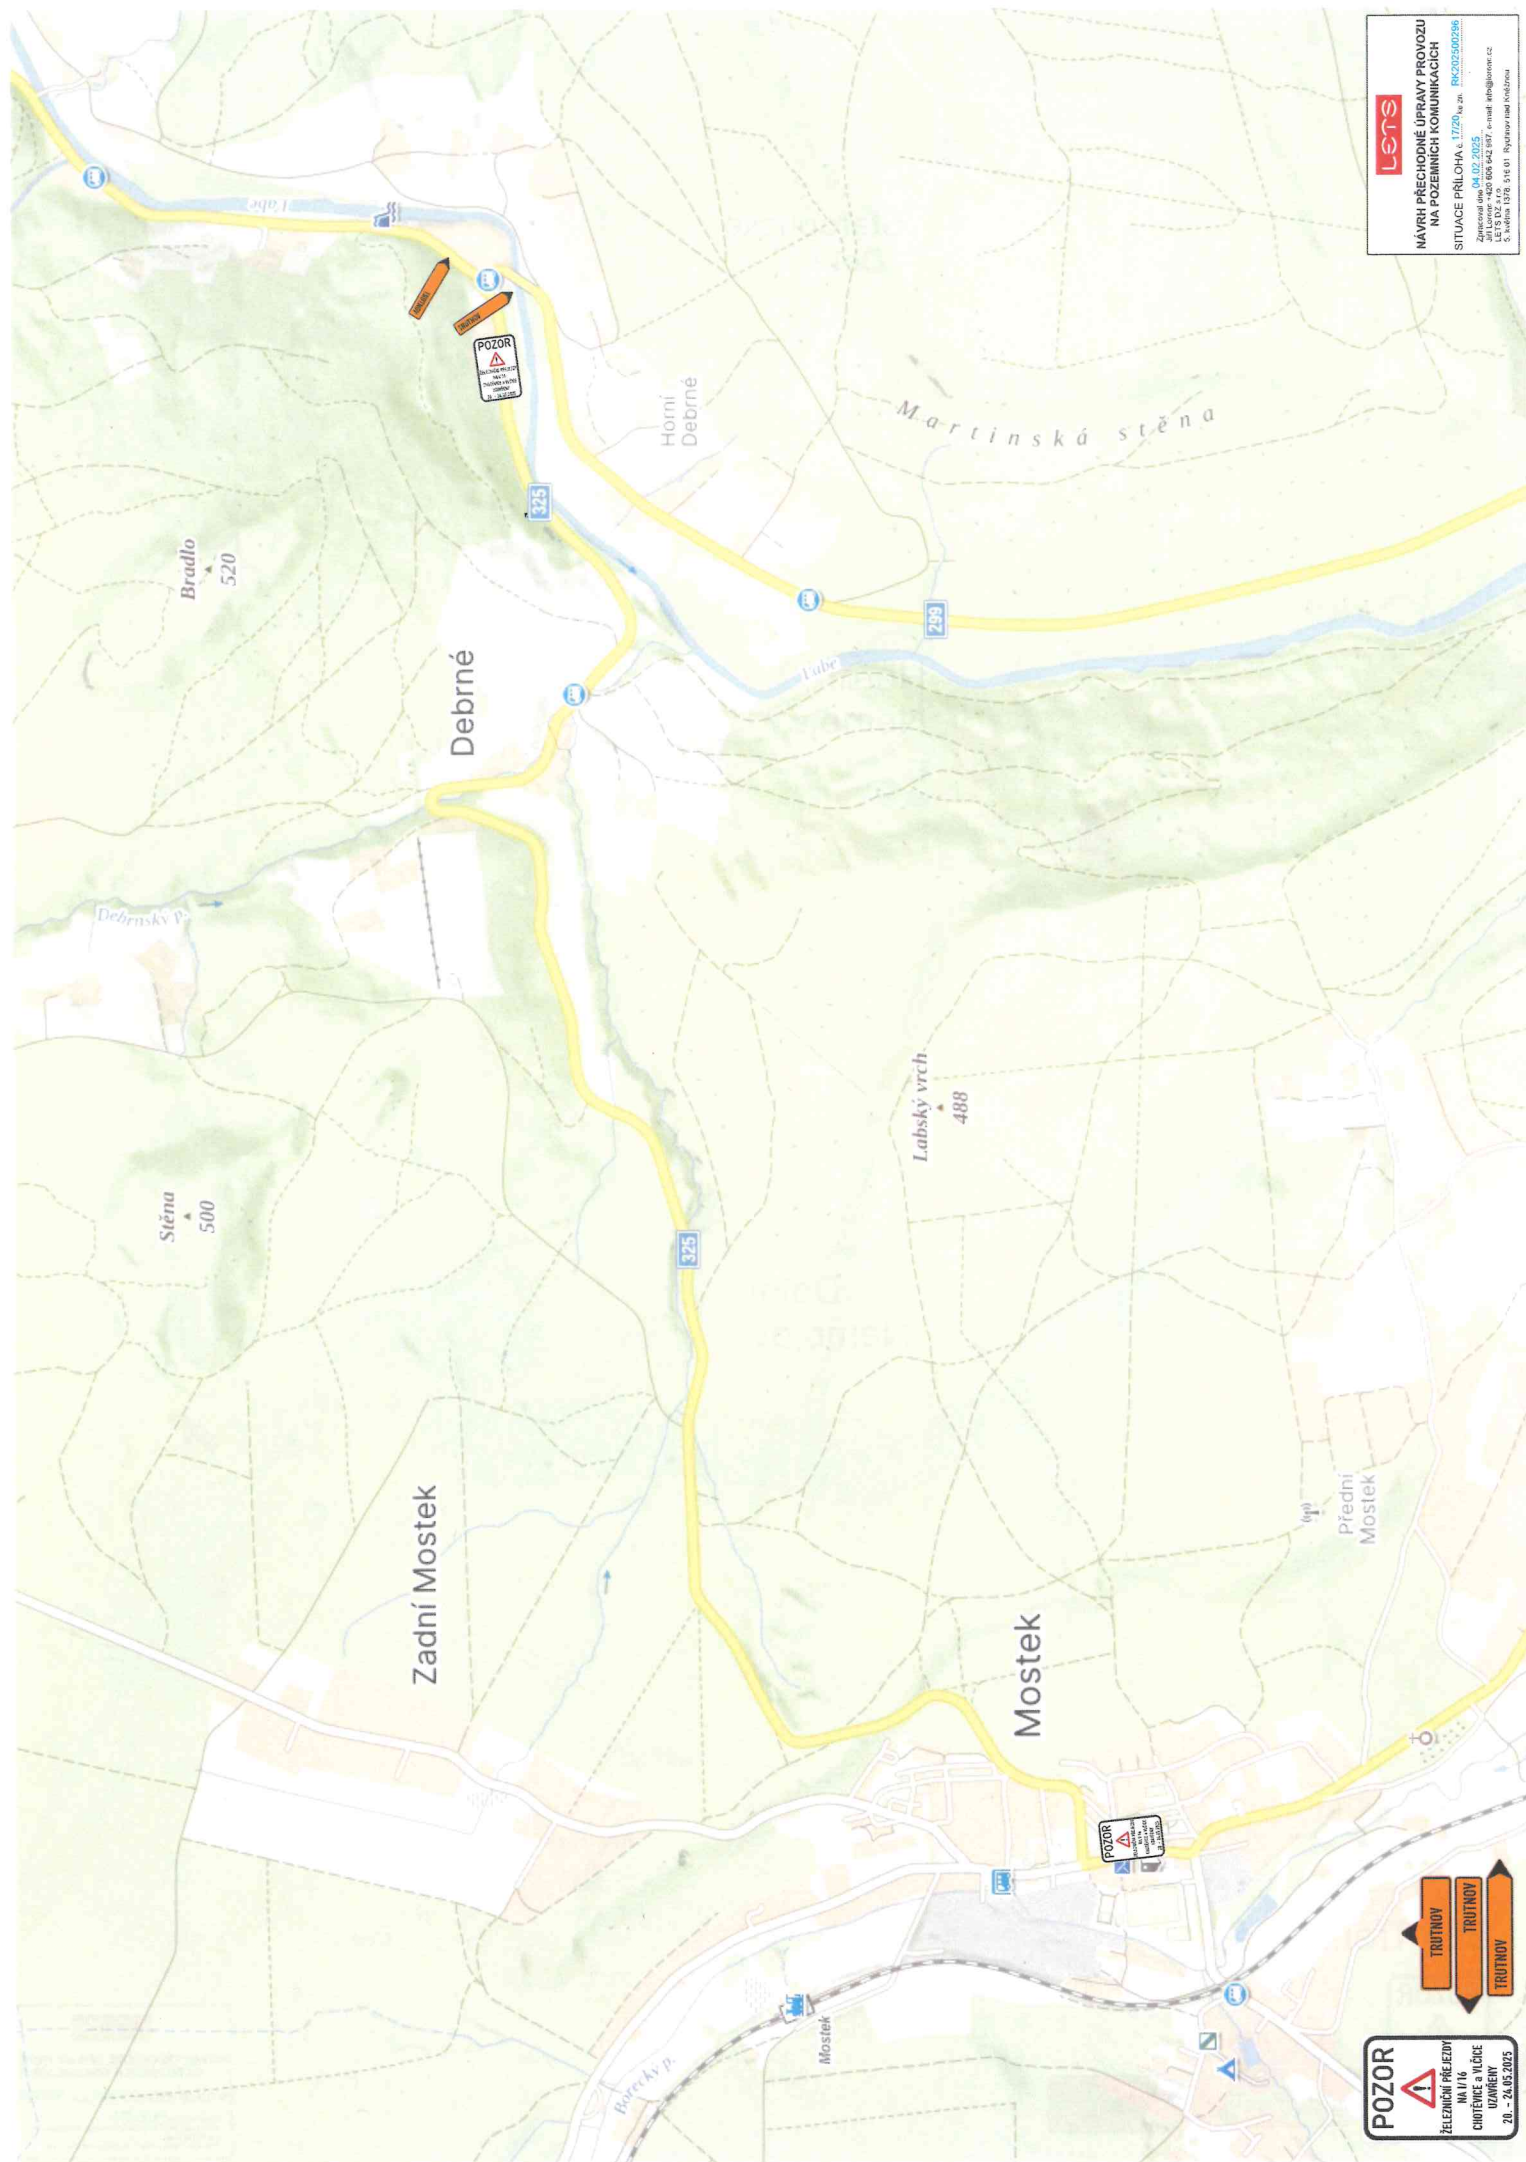

LET'S

NA POZECHNÍCH KOMUNIKACÍCH

SITUACE PŘÍLOHA č. 1725


Zpracováno dne 04.02.2025



POZOR

TRUTNOV
TRUTNOV
TRUTNOV

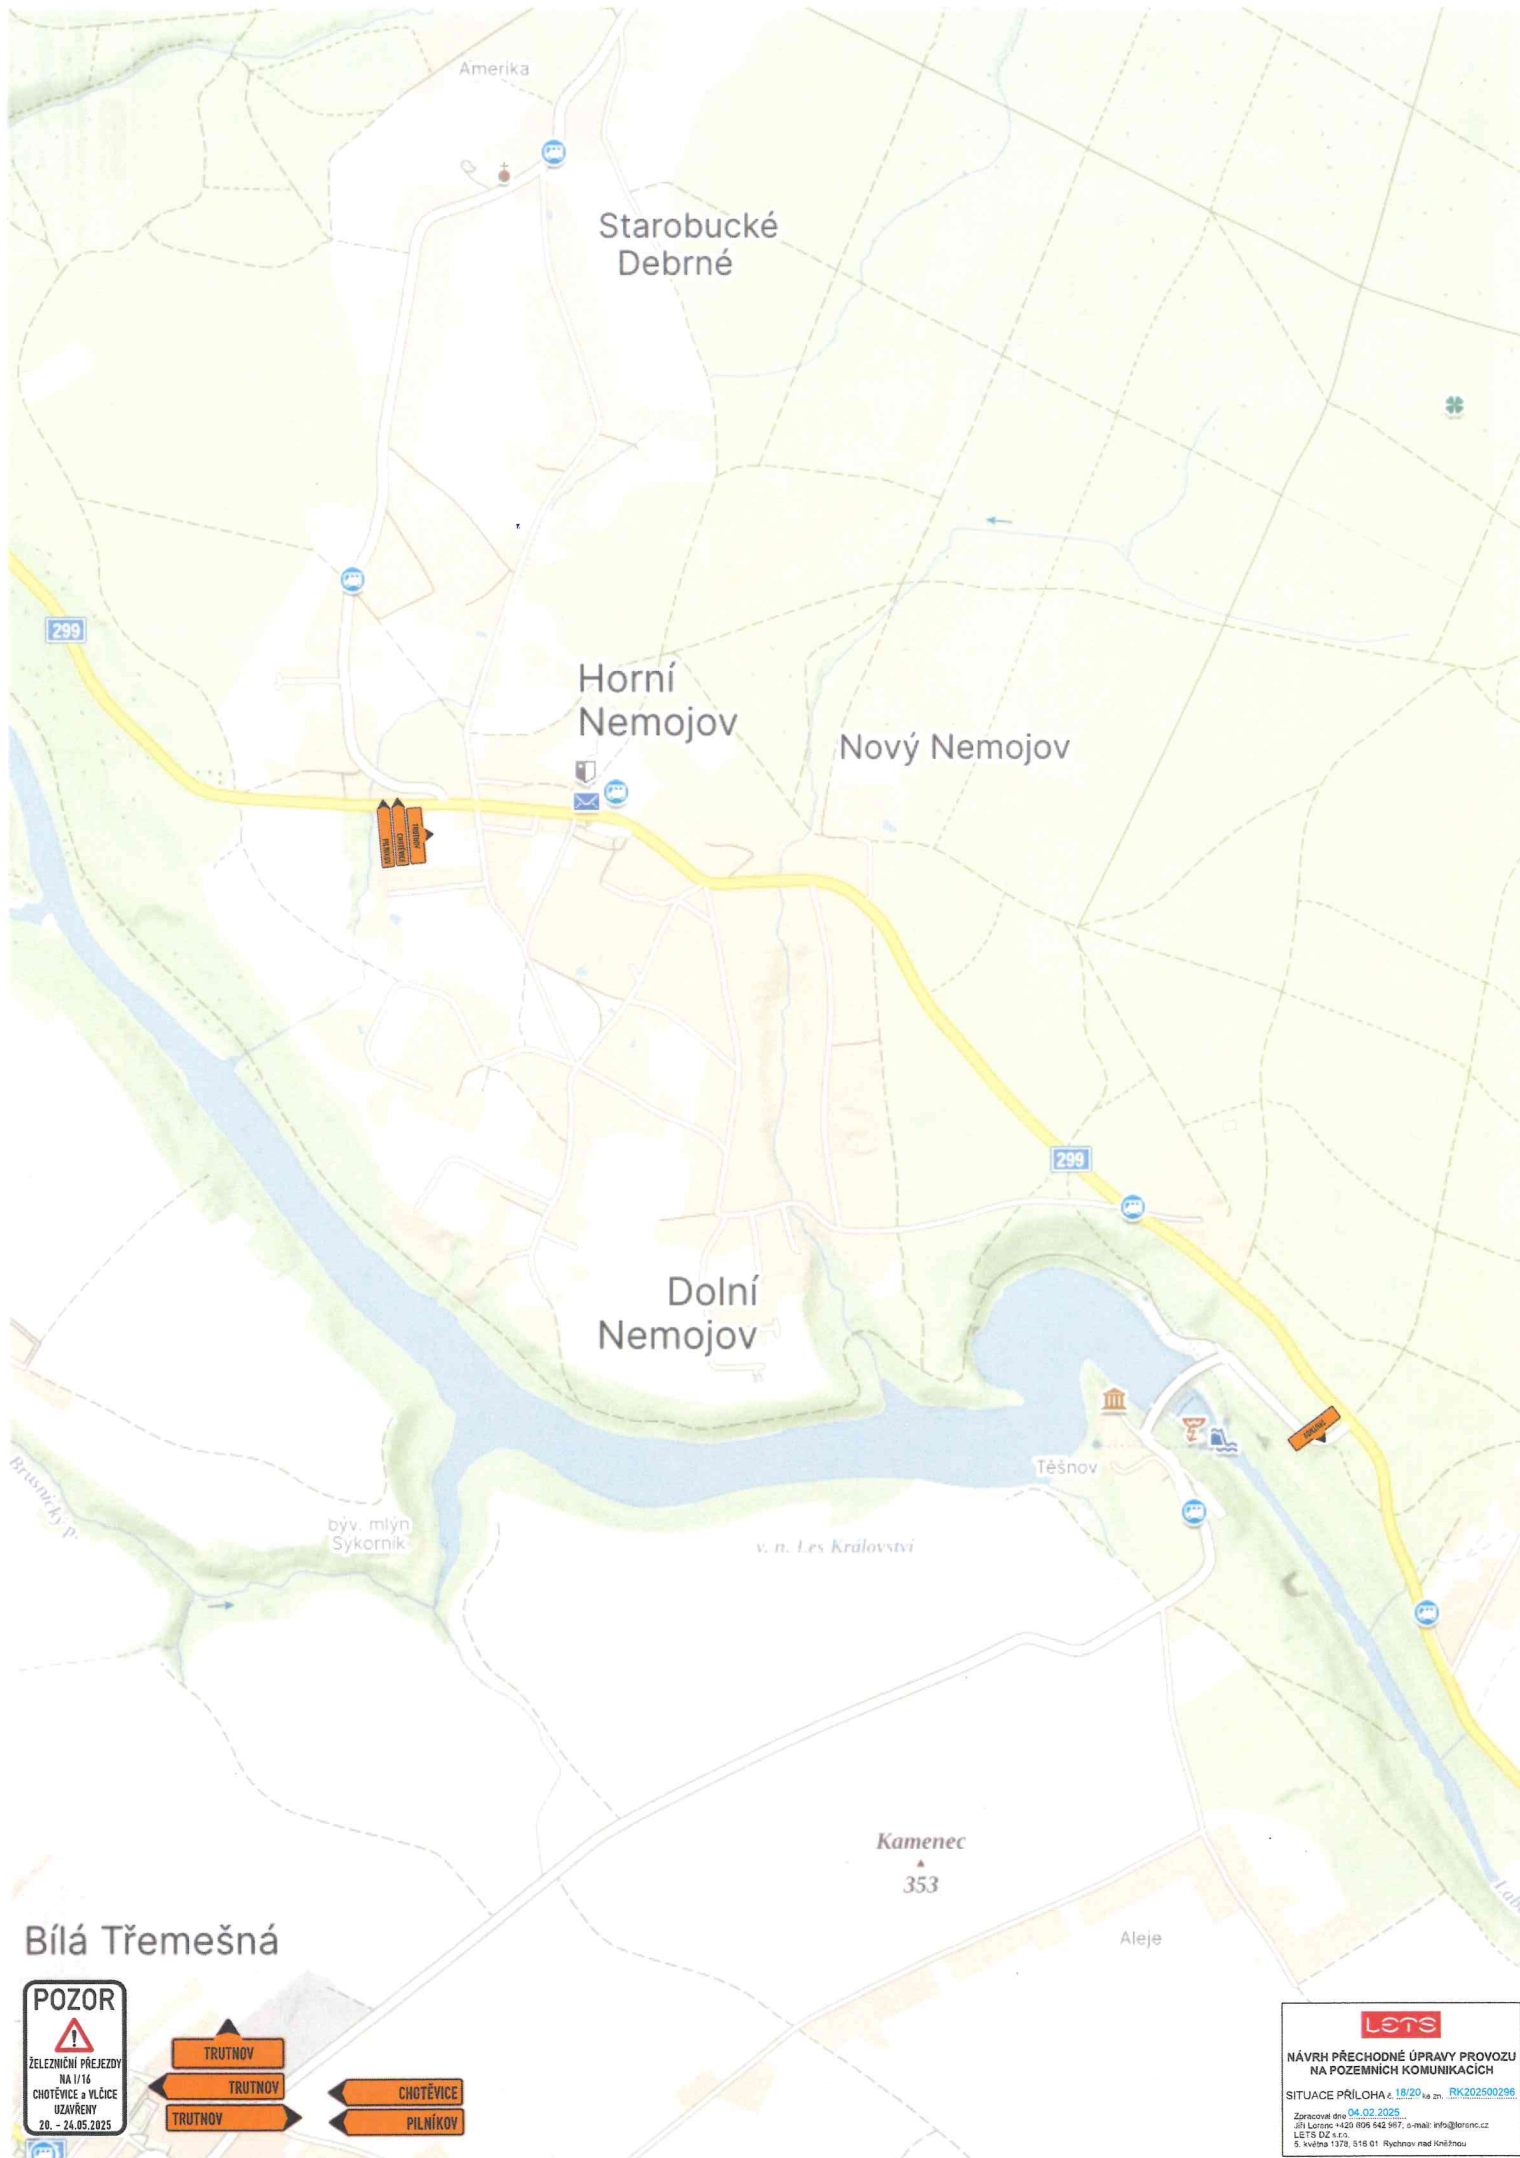

Bílá Třemešná




LETS

NÁVRH PŘECHODNÉ ÚPRAVY PROVOZU
NA POZEMNÍCH KOMUNIKACÍCH

SITUACE PŘÍLOHA č. 18/20 ká zn. RK202500296

Zpracováno dne 04.02.2025
Jiří Lorenc +420 806 642 997, e-mail: info@lets.cz
LETS s.r.o.
5. května 1378, 516 01 Rychnov nad Kněžnou

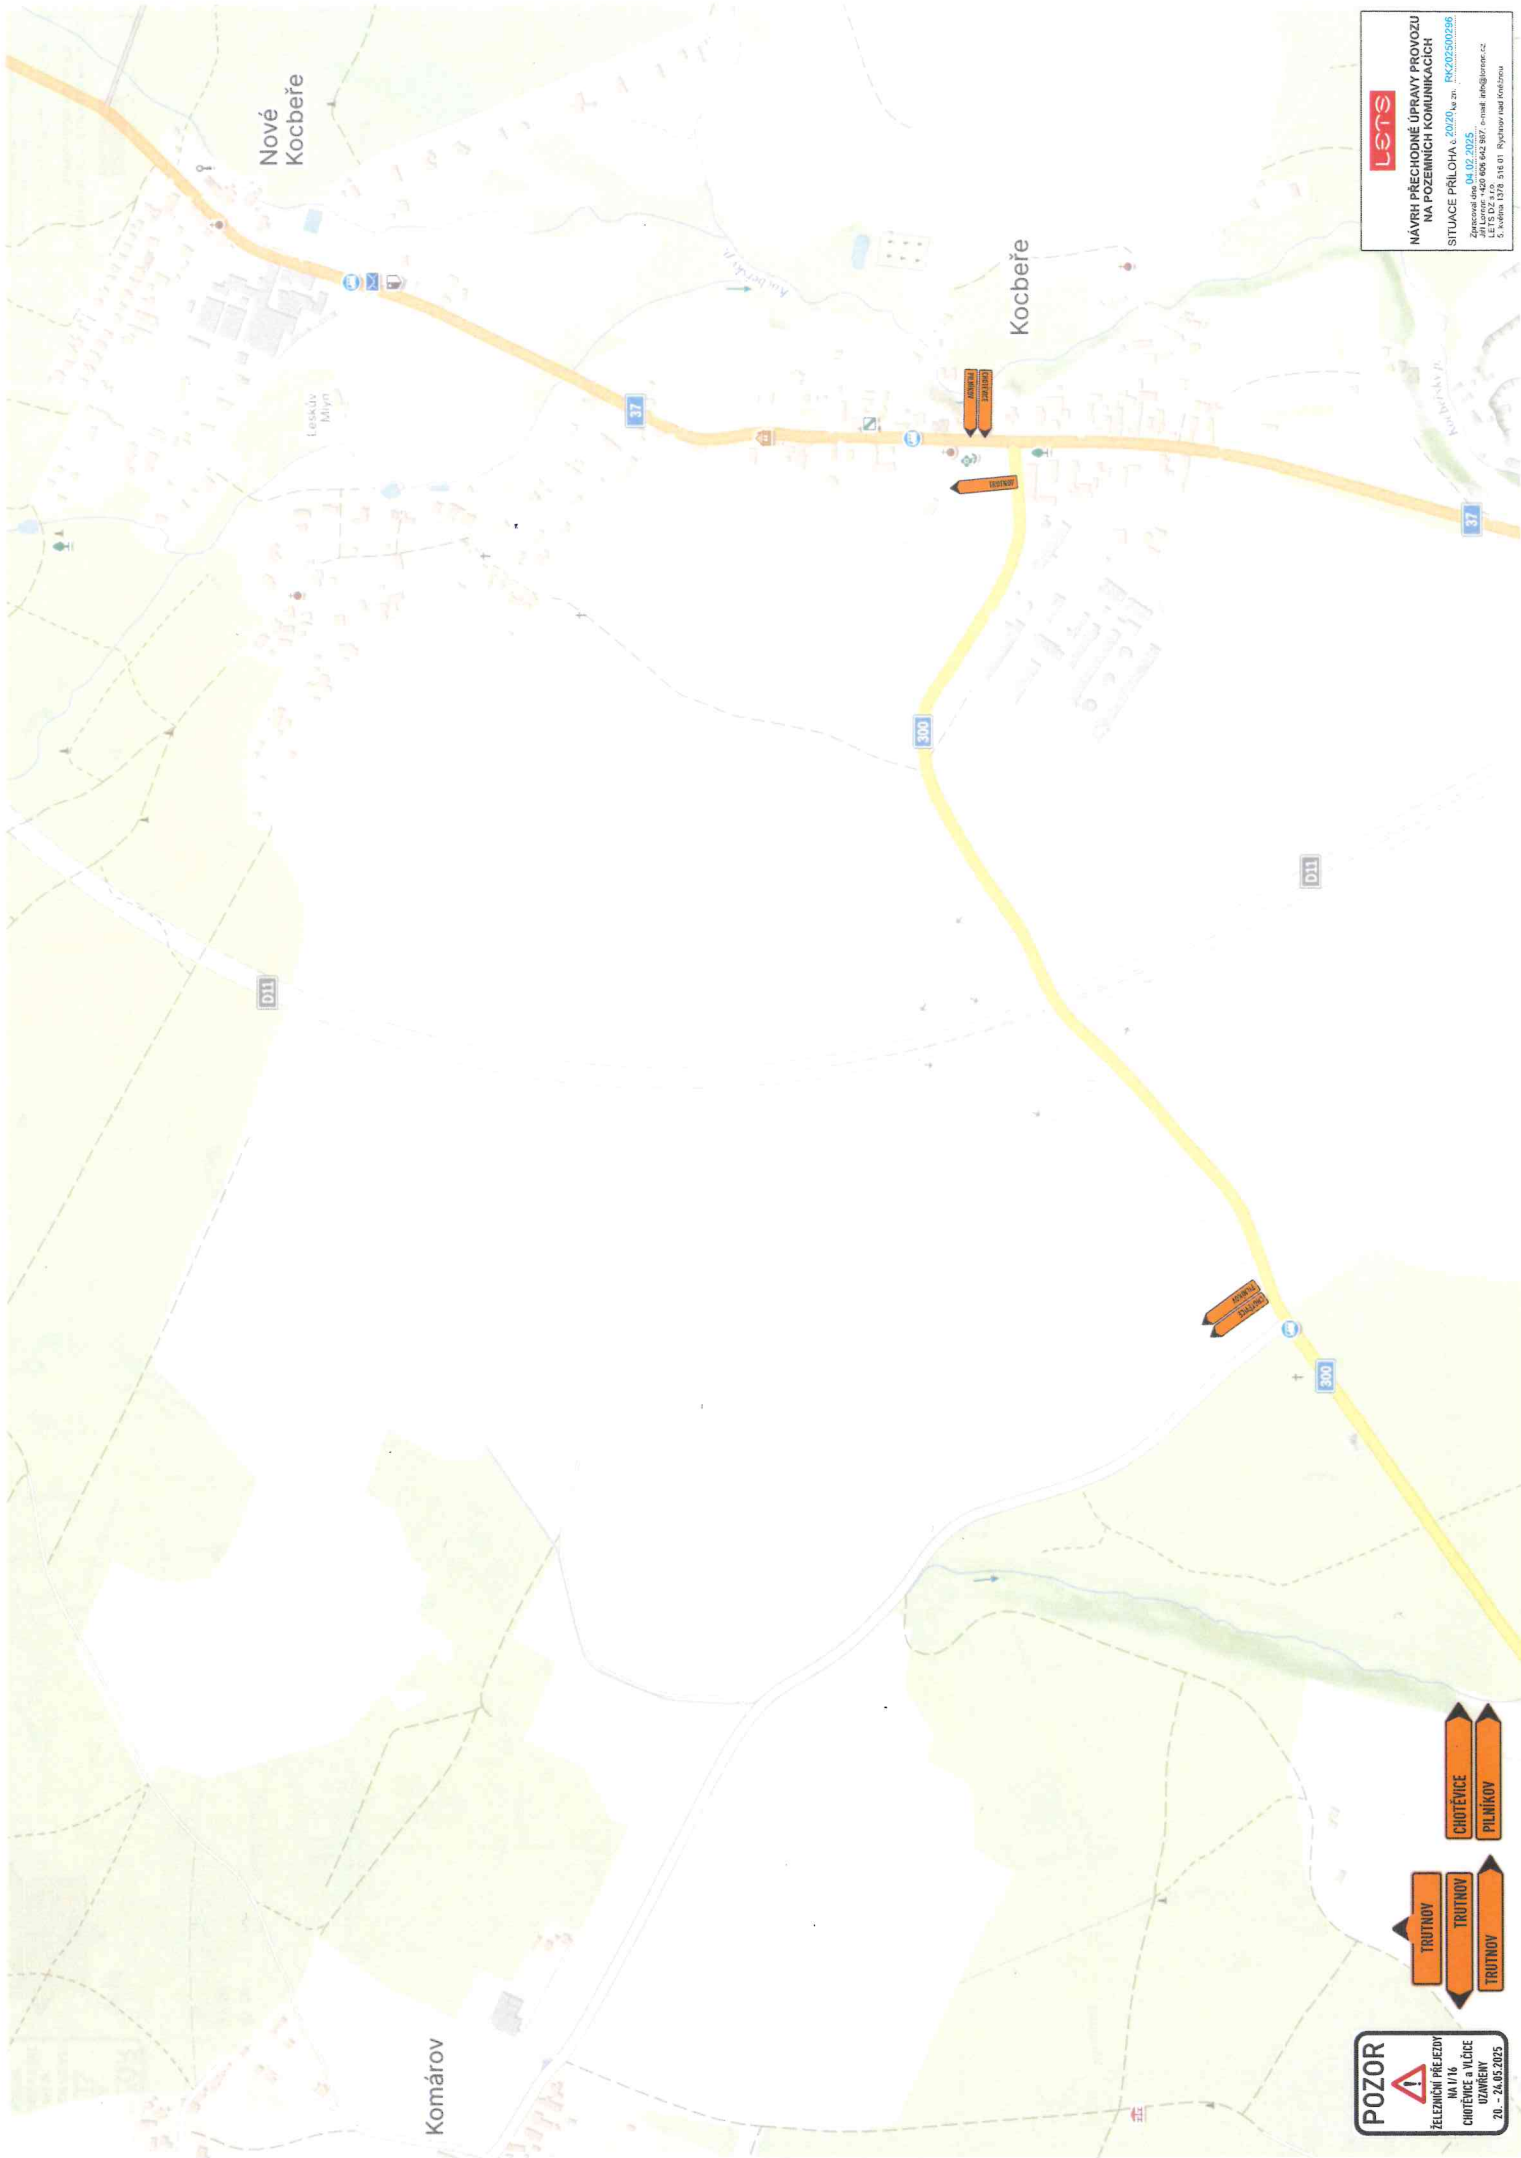


NÁVRH PŘECHODNÉ ÚPRAVY PROVOZU
NA POZEČNÍCH KOMUNIKACÍCH
SITUACE PŘÍLOHA č. 20/25
Zpracováno dne 04.02.2025

POZOR

NA I/16
CHOTĚVICE a VLČICE
UZAVŘENY

TRUTNOV
TRUTNOV
TRUTNOV

CHOTĚVICE
PILNÍKOV

