


ÚZEMNÍ PLÁN NEMOJOV
Vodní hospodářství
právní stav po změně č. 1
M 1 : 5000

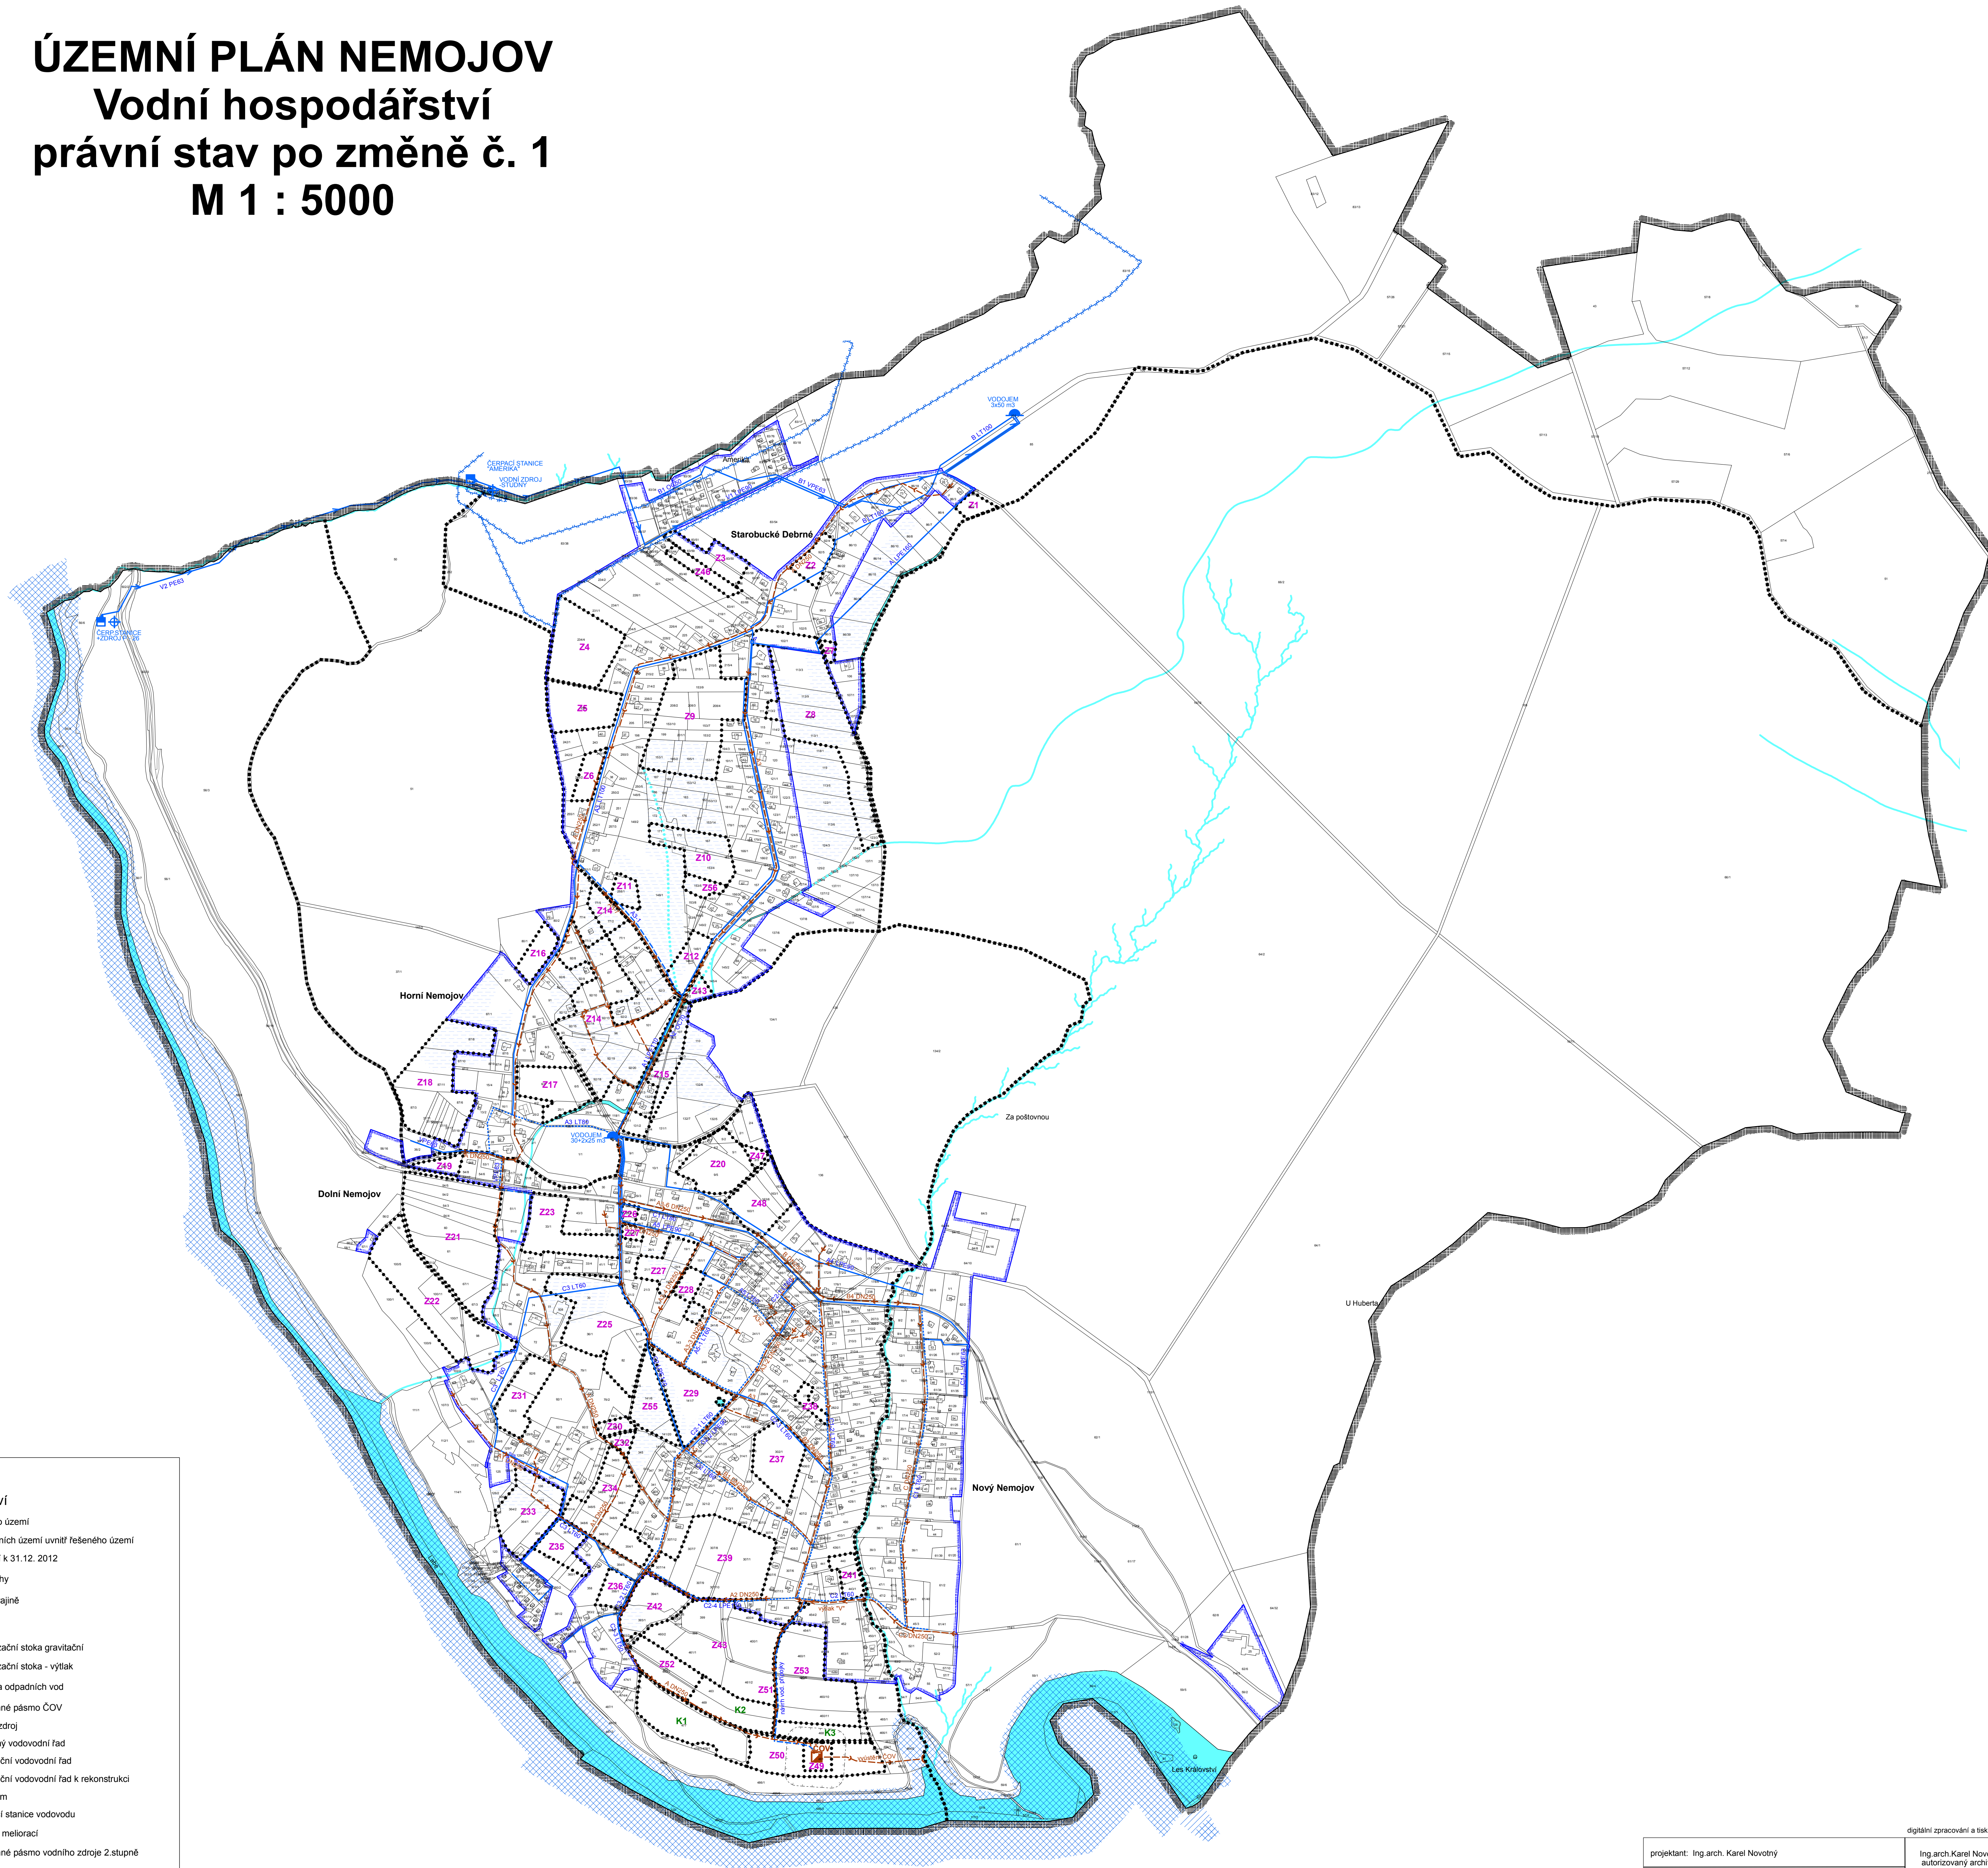

LEGENDA:

Vodní hospodářství

- | | |
|---|---|
|  | hranice řešeného území |
|  | hranice katastrálních území uvnitř řešeného území |
|  | zastavěné území k 31.12. 2012 |
|  | zastavitelné plochy |
|  | plochy změn v krajině |
|  | stav |
|  | návrh |
|  | kanalizační stoka gravitační |
|  | kanalizační stoka - výtlačk |
|  | čistírna odpadních vod |
|  | ochranné pásmo ČOV |
|  | vodní zdroj |
|  | výtlačný vodovodní řad |
|  | gravitační vodovodní řad |
|  | gravitační vodovodní řad k rekonstrukci |
|  | vodojem |
|  | čerpací stanice vodovodu |
|  | plochy meliorací |
| | ochranné pásmo vodního zdroje 2.stupně |
| | záplavové území pŕ Q100 |
| | aktivní zóna záplavového území |
| | hlavní odvodňovací zařízení - zatrubněné |
| | plochy vodní a vodožehodpádské |

Celé území obce leží v CHOPAV Východočeská křída
Celé území obce je pokryto PHO II.b vodních zdrojů (vnější)

digitální zpracování a tisk

Ing.arch.Karel Novotný
autorizovaný architekt
Brožíkova 1684
Hradec Králové 12

BROŽKOVÁ 1004 Hradec Králové 12	
datum: květen 2014	měřitko: 1: 5000

datum: květen 2014	měřítka: 1: 5000
-----------------------	---------------------

3

	Cálculo paré:
--	---------------