


ZMĚNA Č. 1 ÚP NEMOJOV

Vodní hospodářství

M 1 : 5000

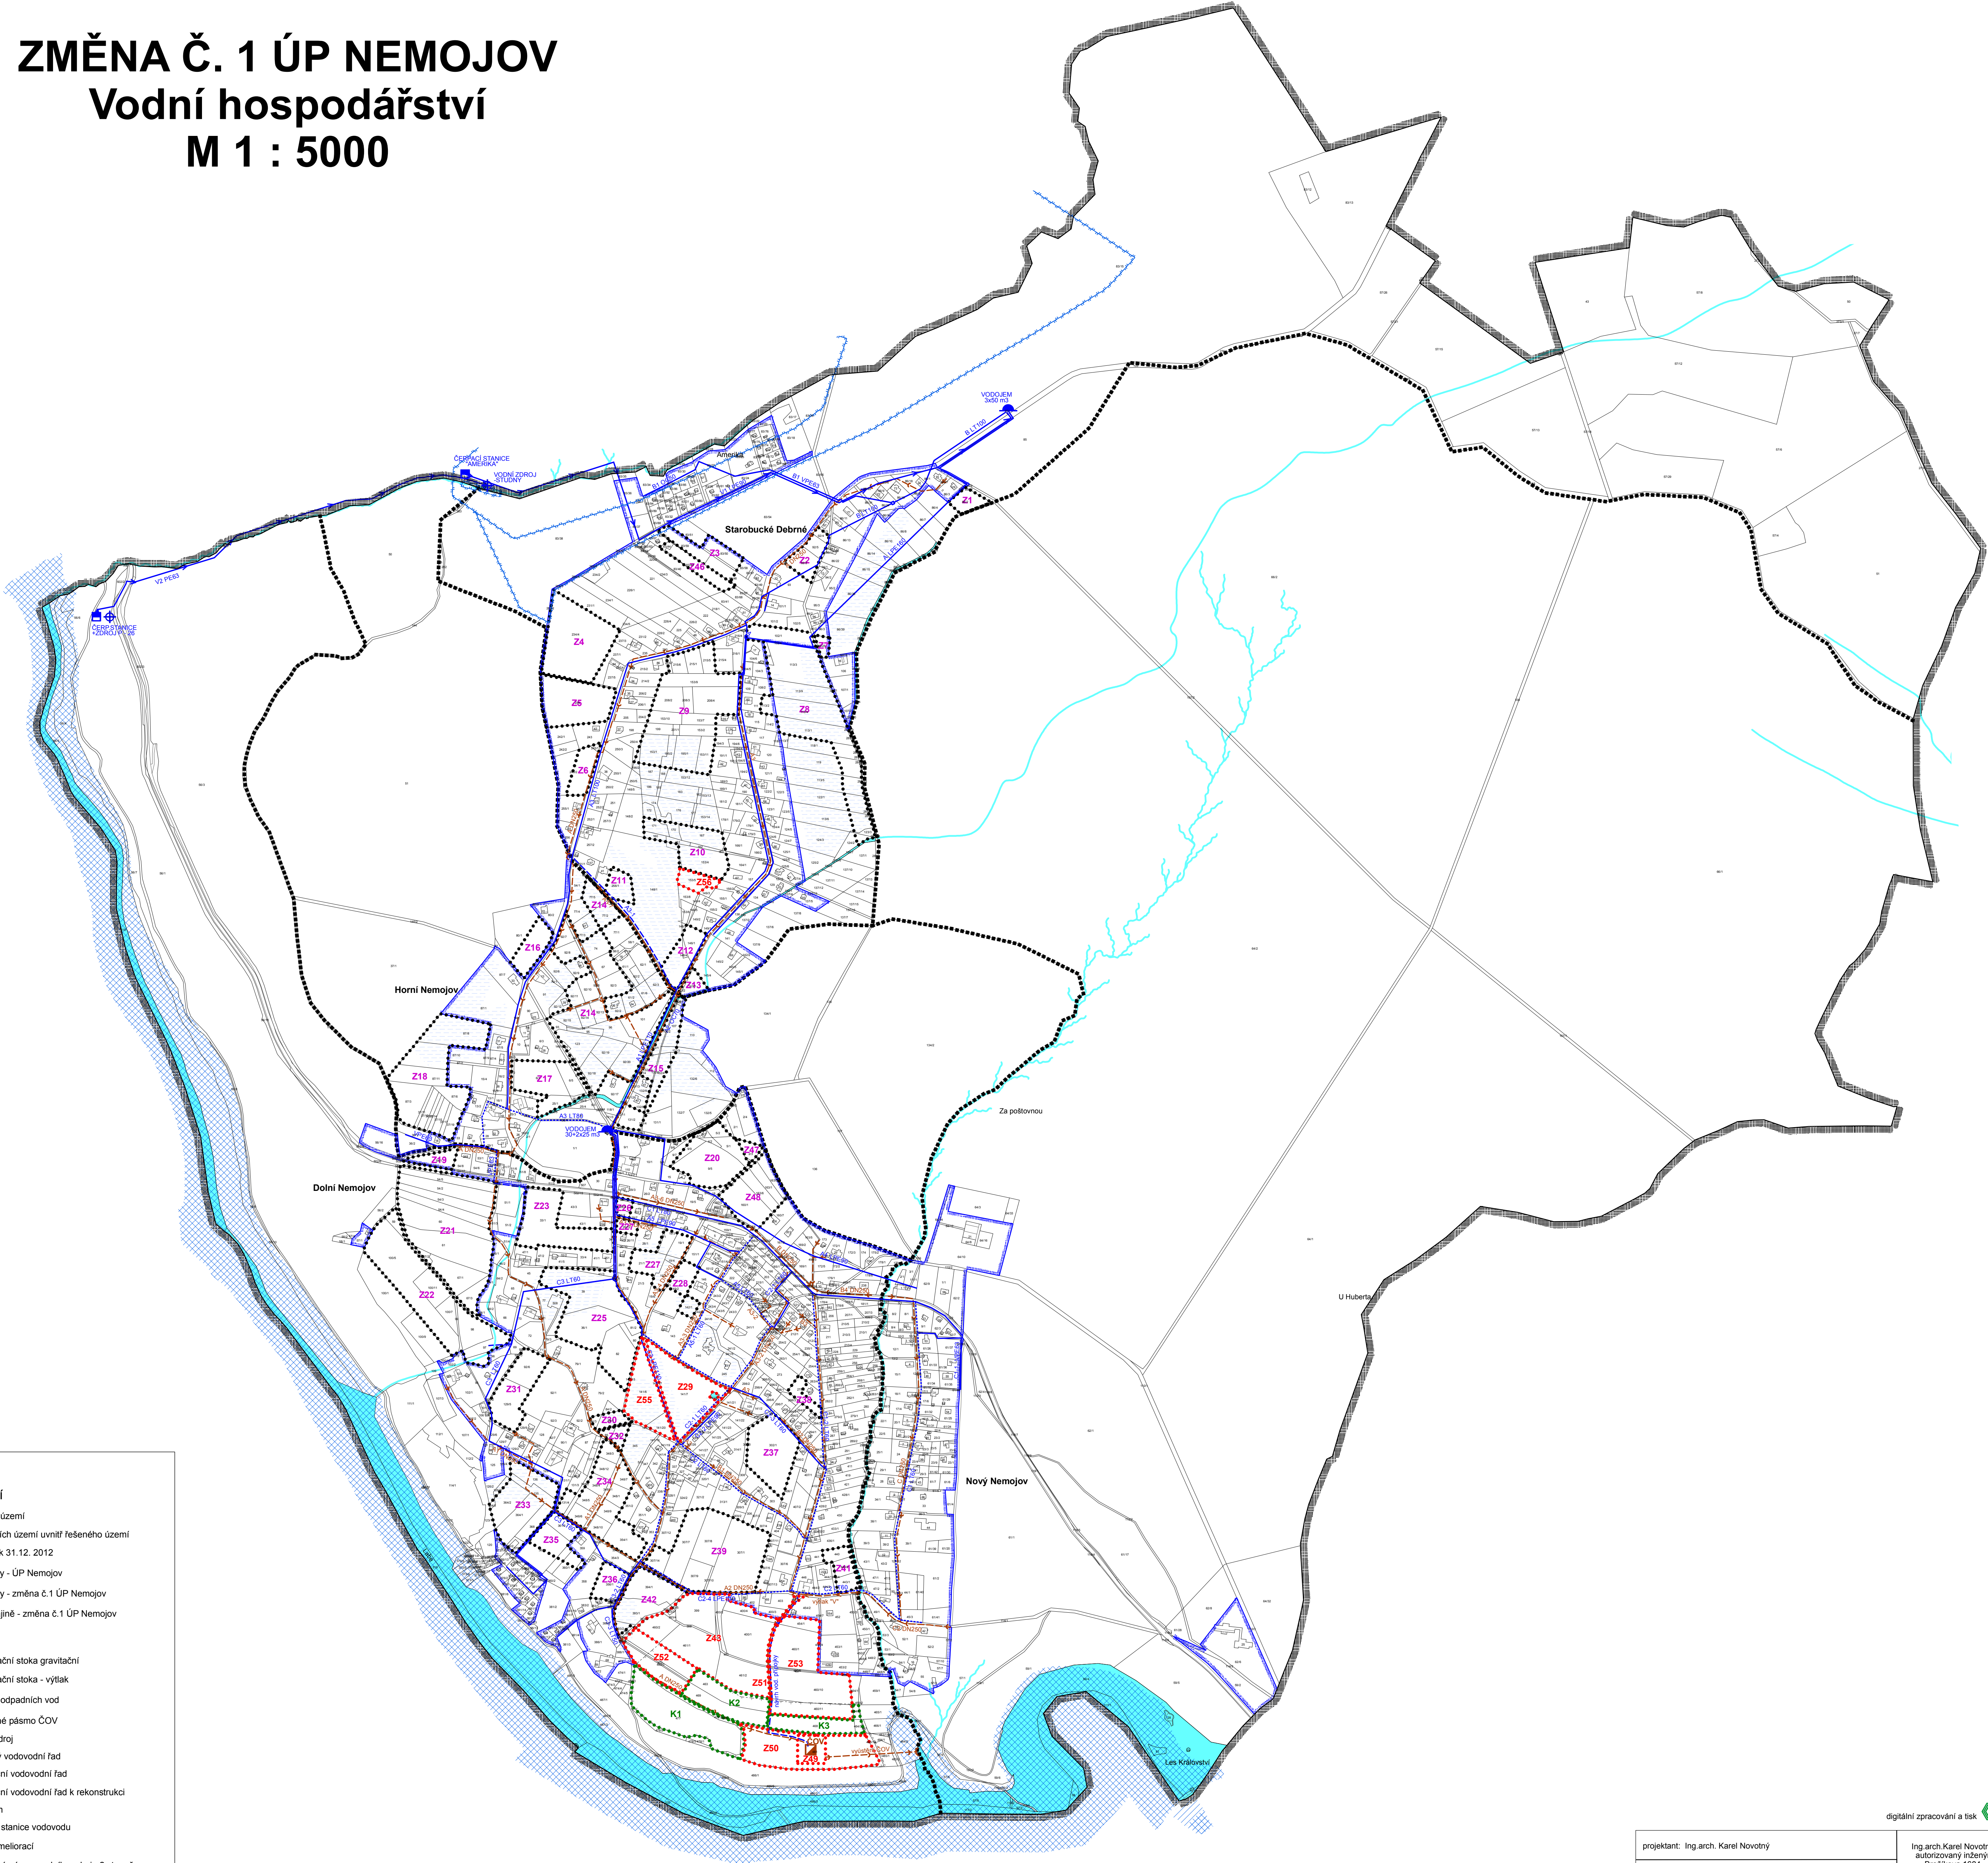

LEGENDA:
Vodní hospodářství

----- hranice řešeného území
----- hranice katastrálních území uvnitř řešeného území
[blue outline] zastavěné území k 31.12. 2012
[dotted blue outline] zastavitelné plochy - ÚP Nemojov
[dotted red outline] zastavitelné plochy - změna č.1 ÚP Nemojov
[dotted green outline] plochy změn v krajině - změna č.1 ÚP Nemojov

stav návrh

[brown arrow] kanalizační stoka gravitační
[orange arrow] kanalizační stoka - výtlak
[brown square] čistírna odpadních vod
[dashed box] ochranné pásmo ČOV
[blue circle with cross] vodní zdroj
[blue arrow] výtlakový vodovodní řad
[blue dashed line] gravitační vodovodní řad
[blue dotted line] gravitační vodovodní řad k rekonstrukci
[blue dome] vodojem
[blue square] čerpací stanice vodovodu
[blue wavy lines] plochy meliorací
[blue wavy lines] ochranné pásmo vodního zdroje 2.stupně
[blue wavy lines] záplavové území při Q100
[blue wavy lines] aktivní zóna záplavového území
[blue wavy lines] plochy vodní a vodohospodářské

Celé území obce leží v CHOPAV Východočeská křída
Celé území obce je pokryto PHO II b vodních zdrojů (vnější)

projektant: Ing.arch. Karel Novotný		Ing.arch.Karel Novotný autORIZOVANÝ INŽENÝR Brožíkova 1684 Hradec Králové 12	
objednatel: Obec Nemojov			
pořizovatel: Městský úřad Dvůr Králové nad Labem		datum: říjen 2013	mřítko: 1: 5000
ZMĚNA Č. 1 ÚP NEMOJOV			3
Vodní hospodářství			3